

ABITARE

SAN LAZZARO

TORRE C



AREA NUOVO
OSPEDALE
PADOVA

SAN GREGORIO

TERRANEGRA

SANTA RITA

PADOVA CENTRO

1

2

2

4

5

5



PONTE DI BRENTA

7

San Lazzaro nasce dalla volontà di creare per la città di Padova un contesto più verde, moderno e tecnologico.


L'essere umano è al centro dell'attenzione in questo nuovo progetto architettonico uomo e natura si riconnettono, sviluppando quello che definiamo un nuovo concetto di benessere abitativo, dandosi come priorità quella di creare degli spazi living che trovano una continuità tra indoor e outdoor.

Oltre 2 km di percorso fitness, running e cycling immersi in un parco urbano attrezzato, con area bimbi e un percorso sensoriale immerso nella natura. Per i residenti vi è inoltre una area fitness esclusiva privata per dedicarsi al proprio benessere fisico quotidiano.

PUNTI DI INTERESSE VICINI

- | | | | |
|---|--------------------|---|---------------------------|
| 1 | AUTOBUS LINEA U9 | 5 | FERROVIA |
| 2 | CENTRO COMMERCIALE | 6 | PADOVA, PRATO DELLA VALLE |
| 3 | FIERA DI PADOVA | 7 | IKEA |
| 4 | TRIBUNALE | | |



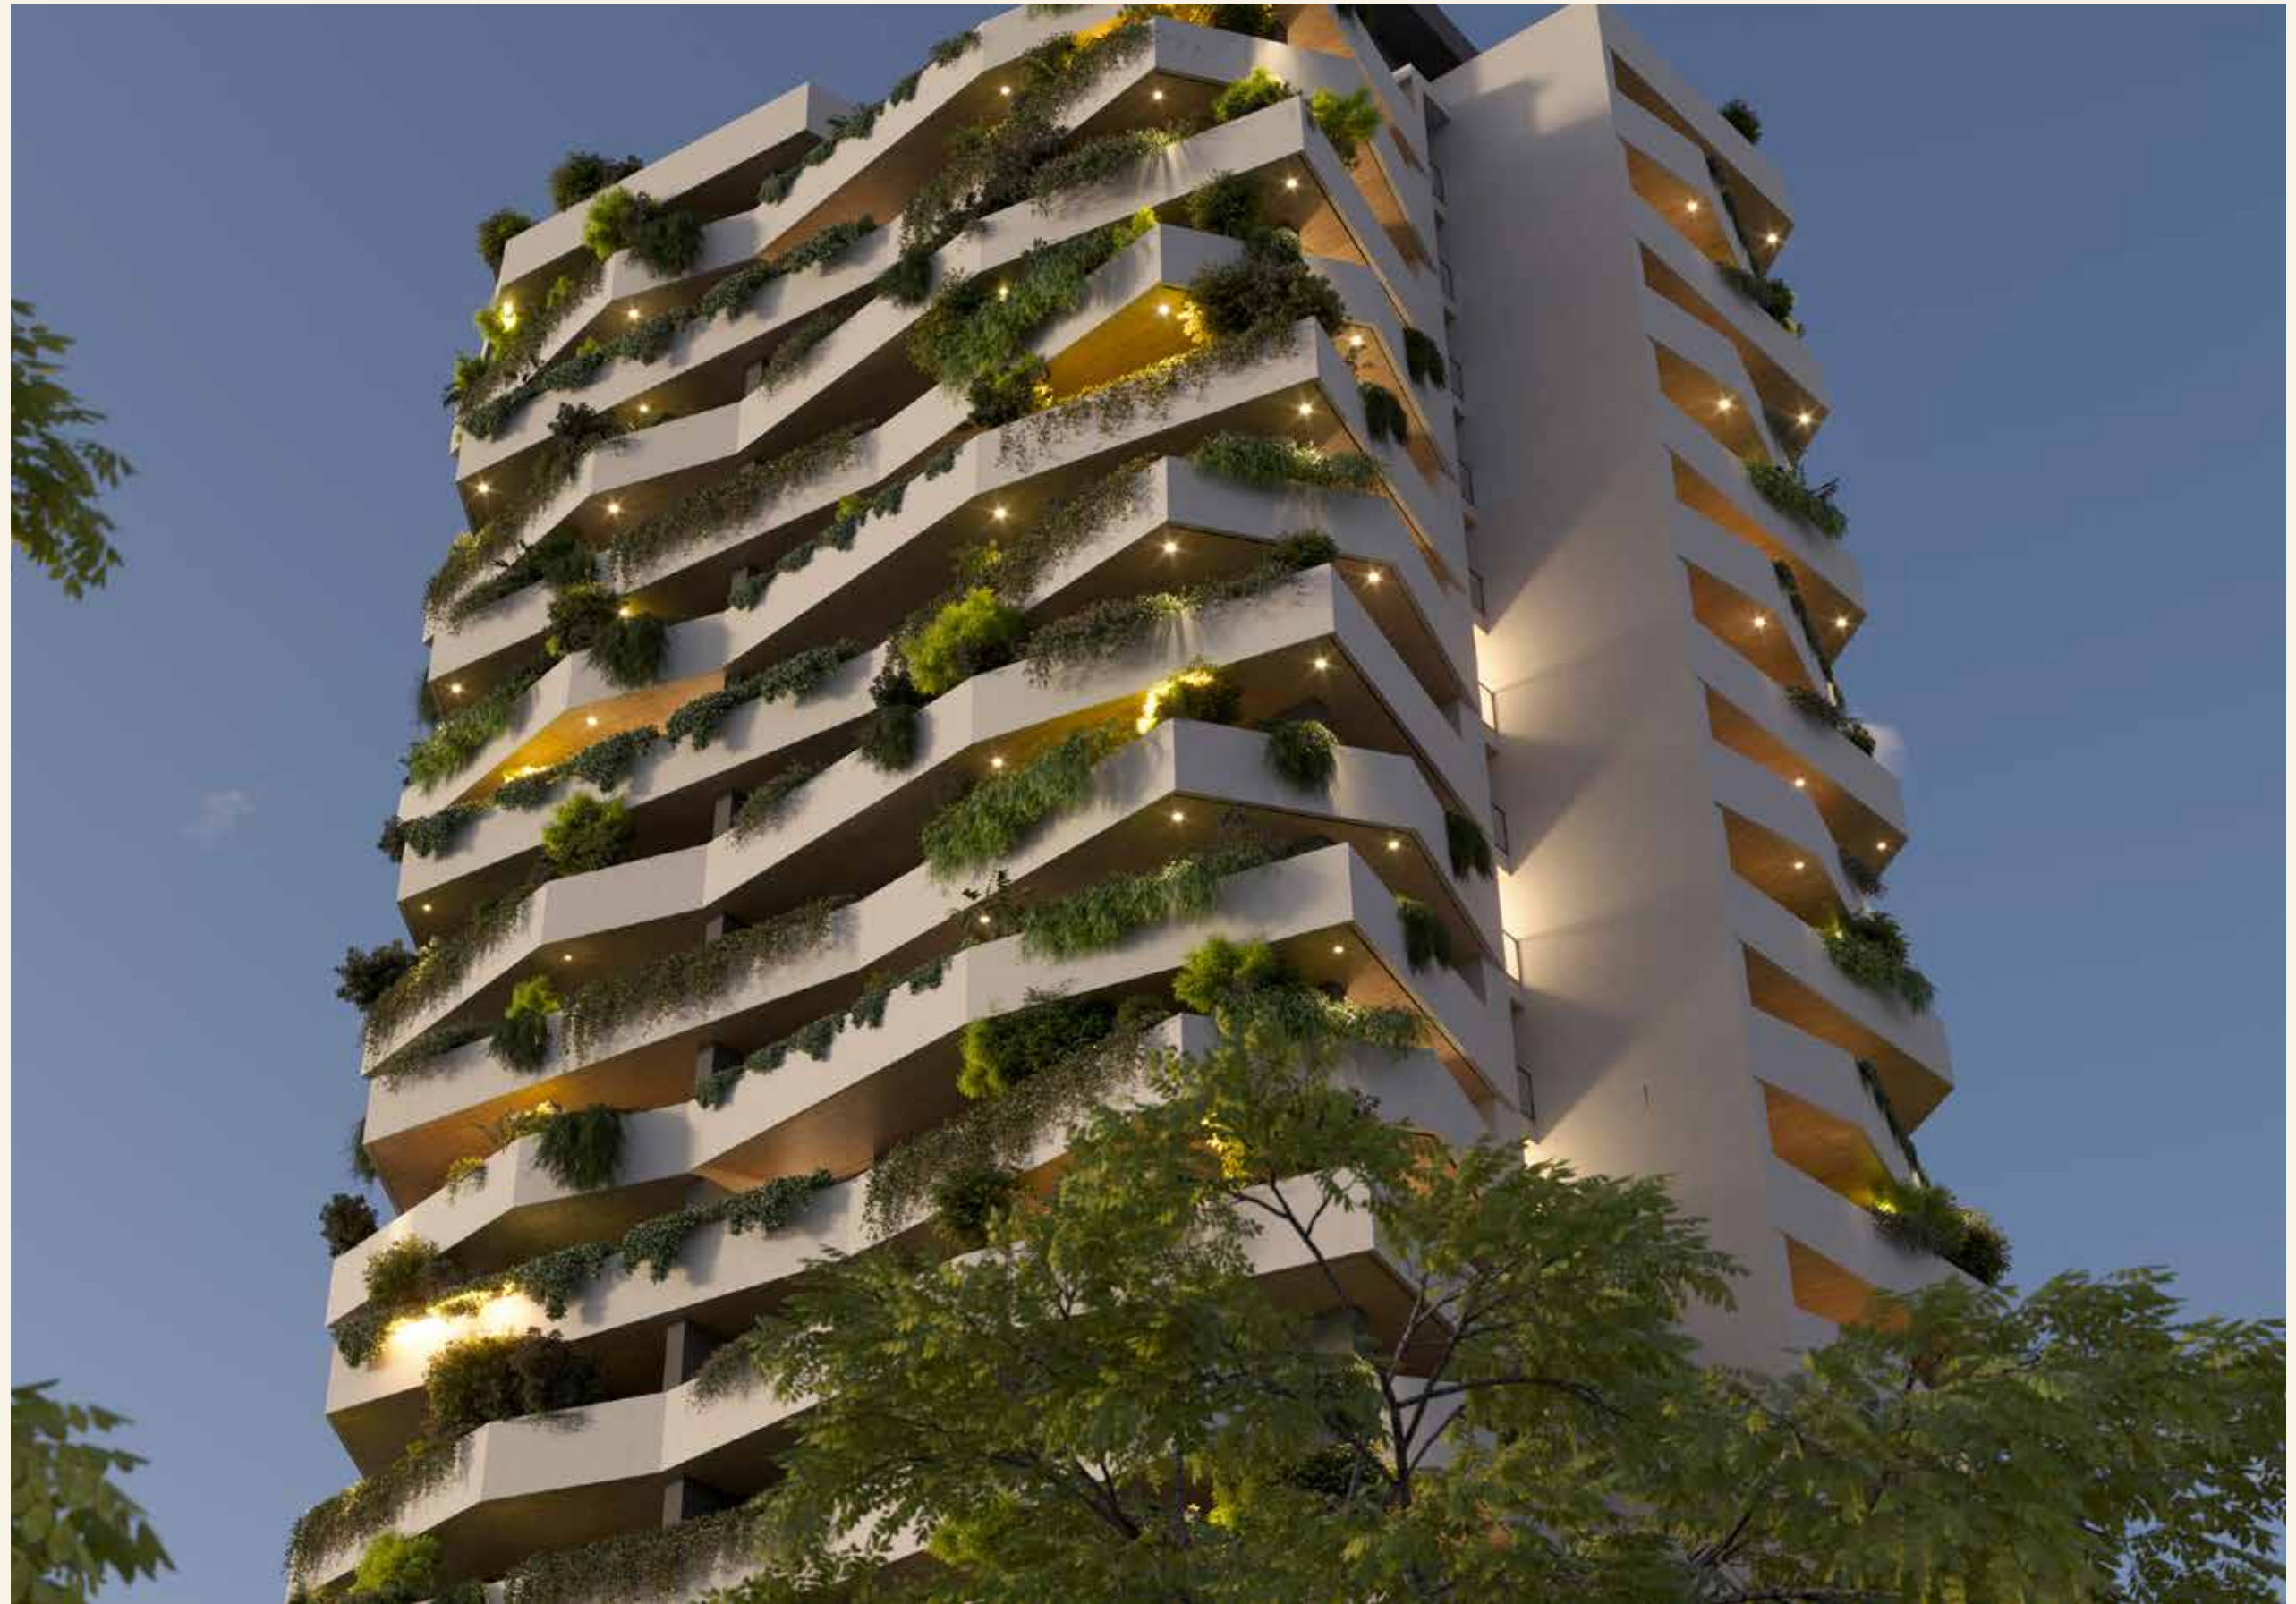









Gli elaborati di progetto sono aggiornati a Marzo 2025 e potranno subire delle variazioni. Le immagini e gli schemi planimetrici sono indicativi e non rappresentano vincolo contrattuale.

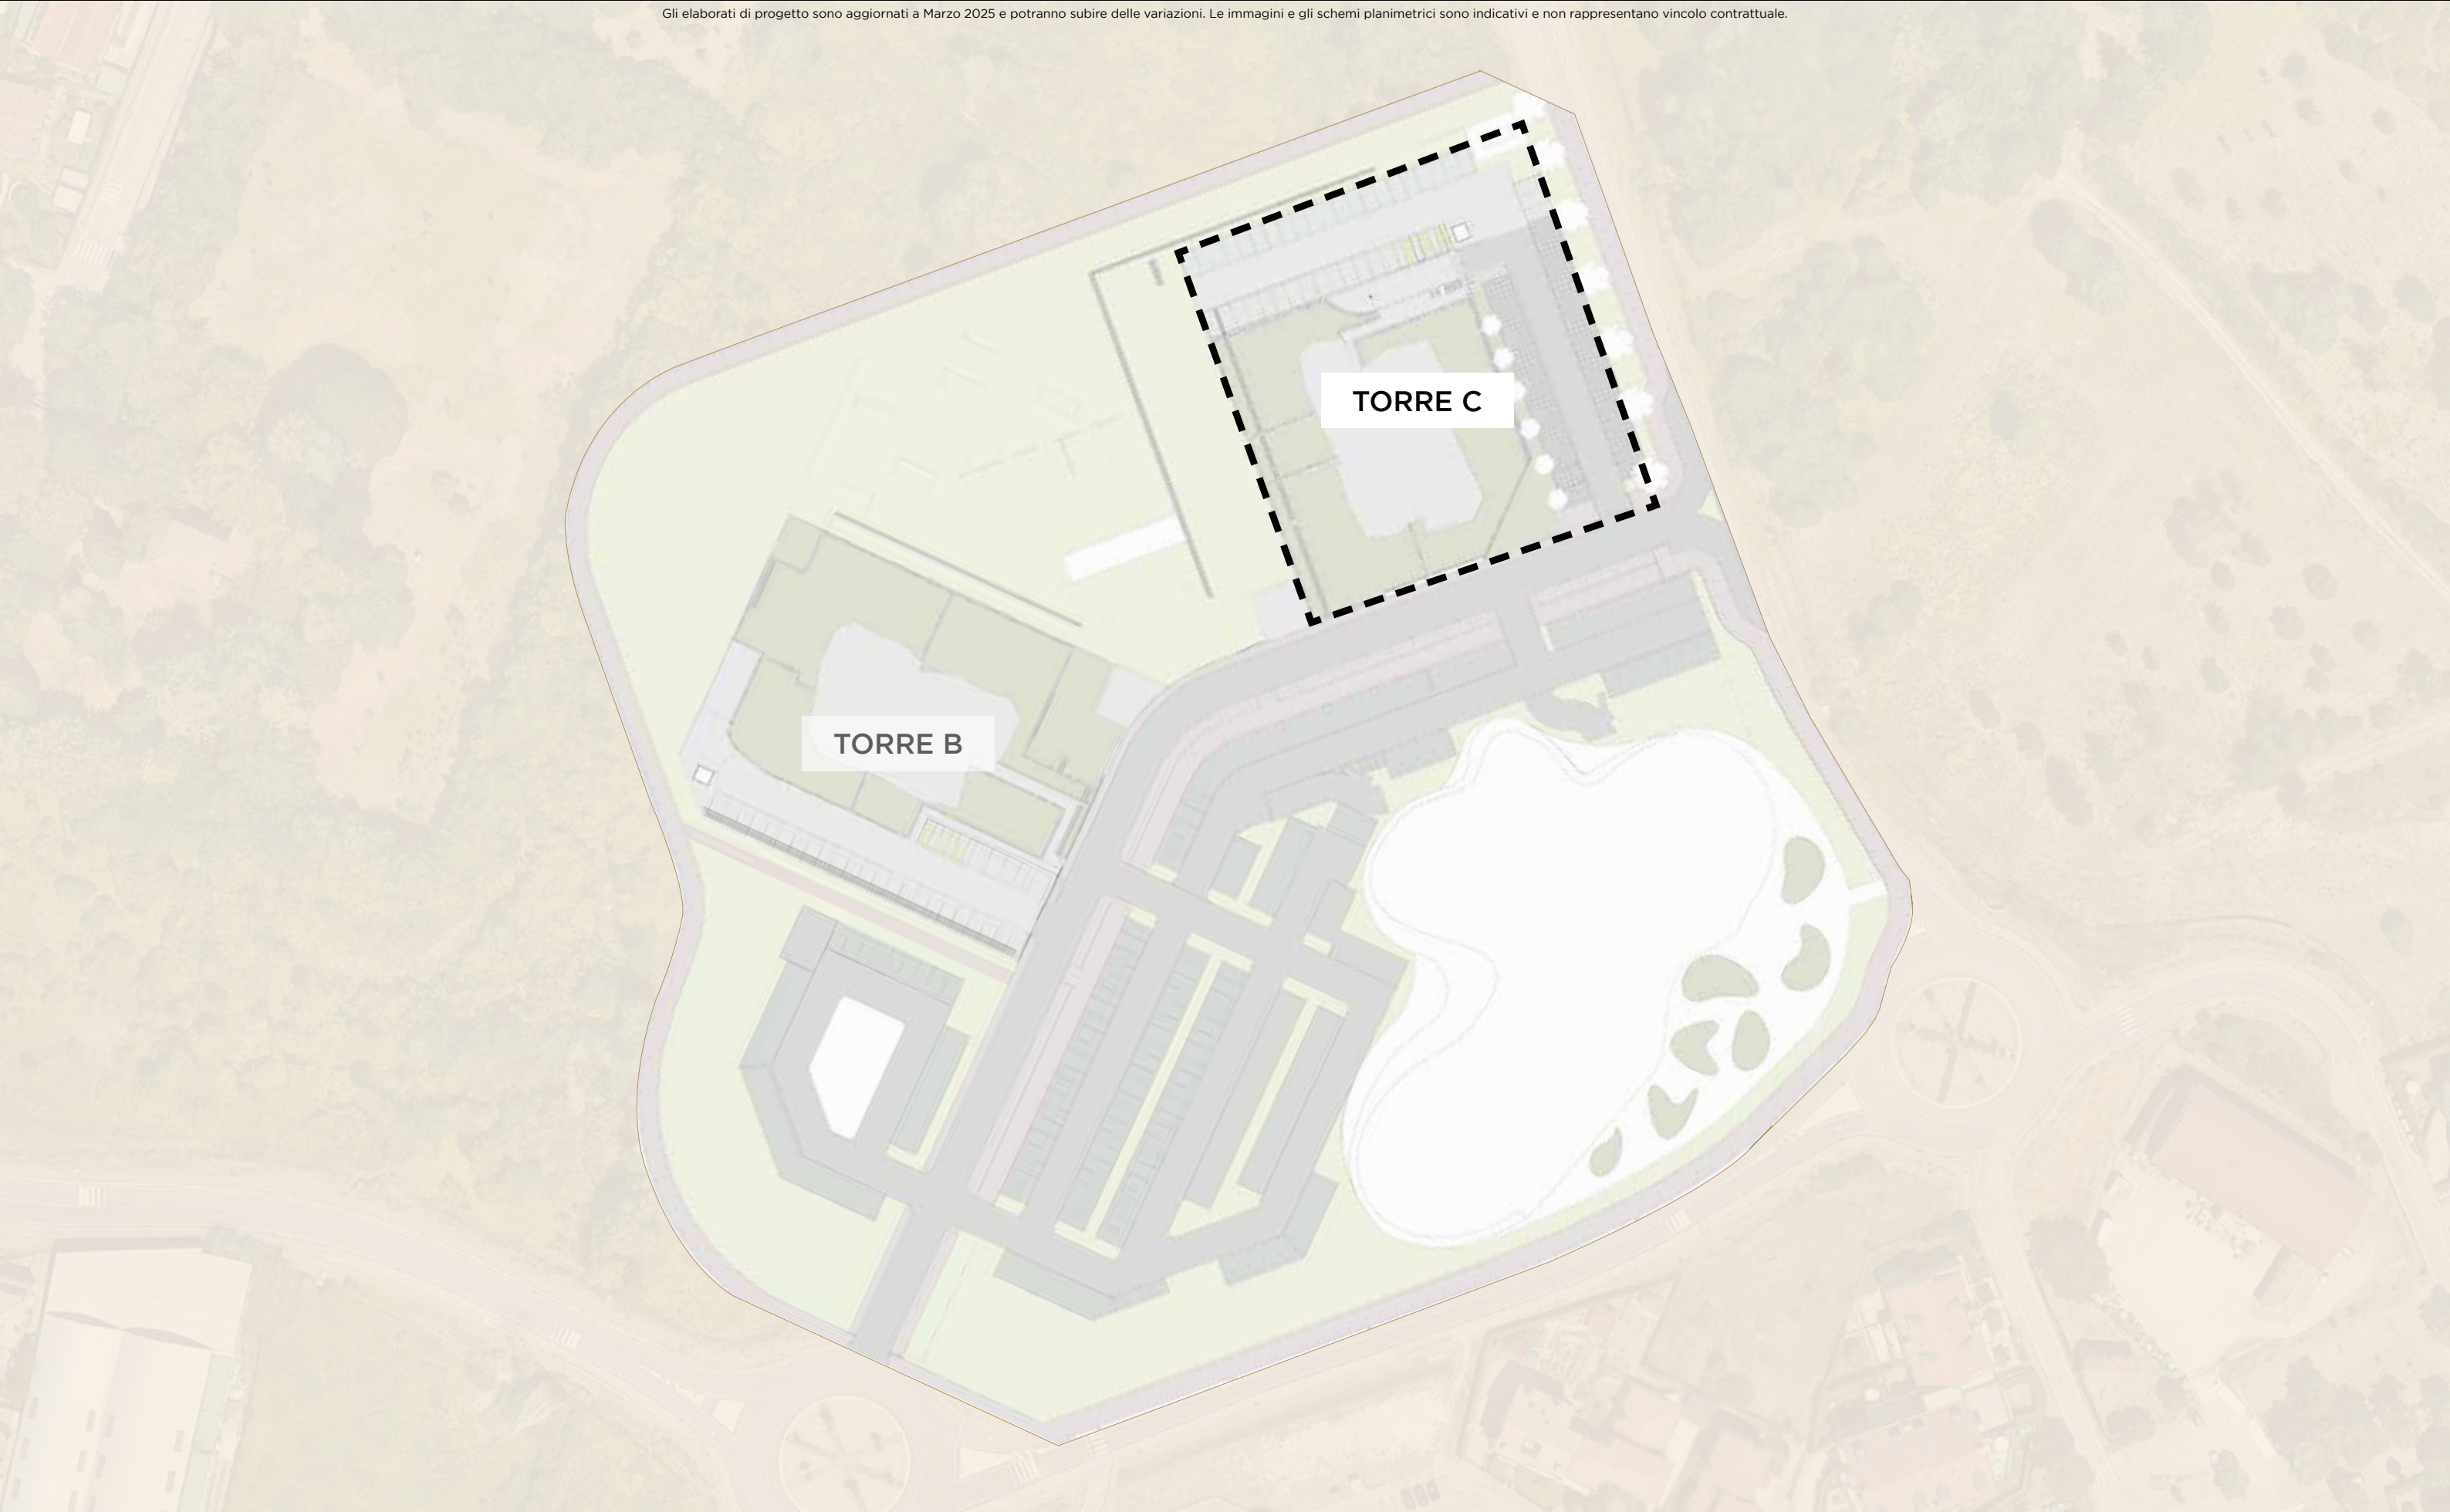




Gli elaborati di progetto sono aggiornati a Marzo 2025 e potranno subire delle variazioni. Le immagini e gli schemi planimetrici sono indicativi e non rappresentano vincolo contrattuale.

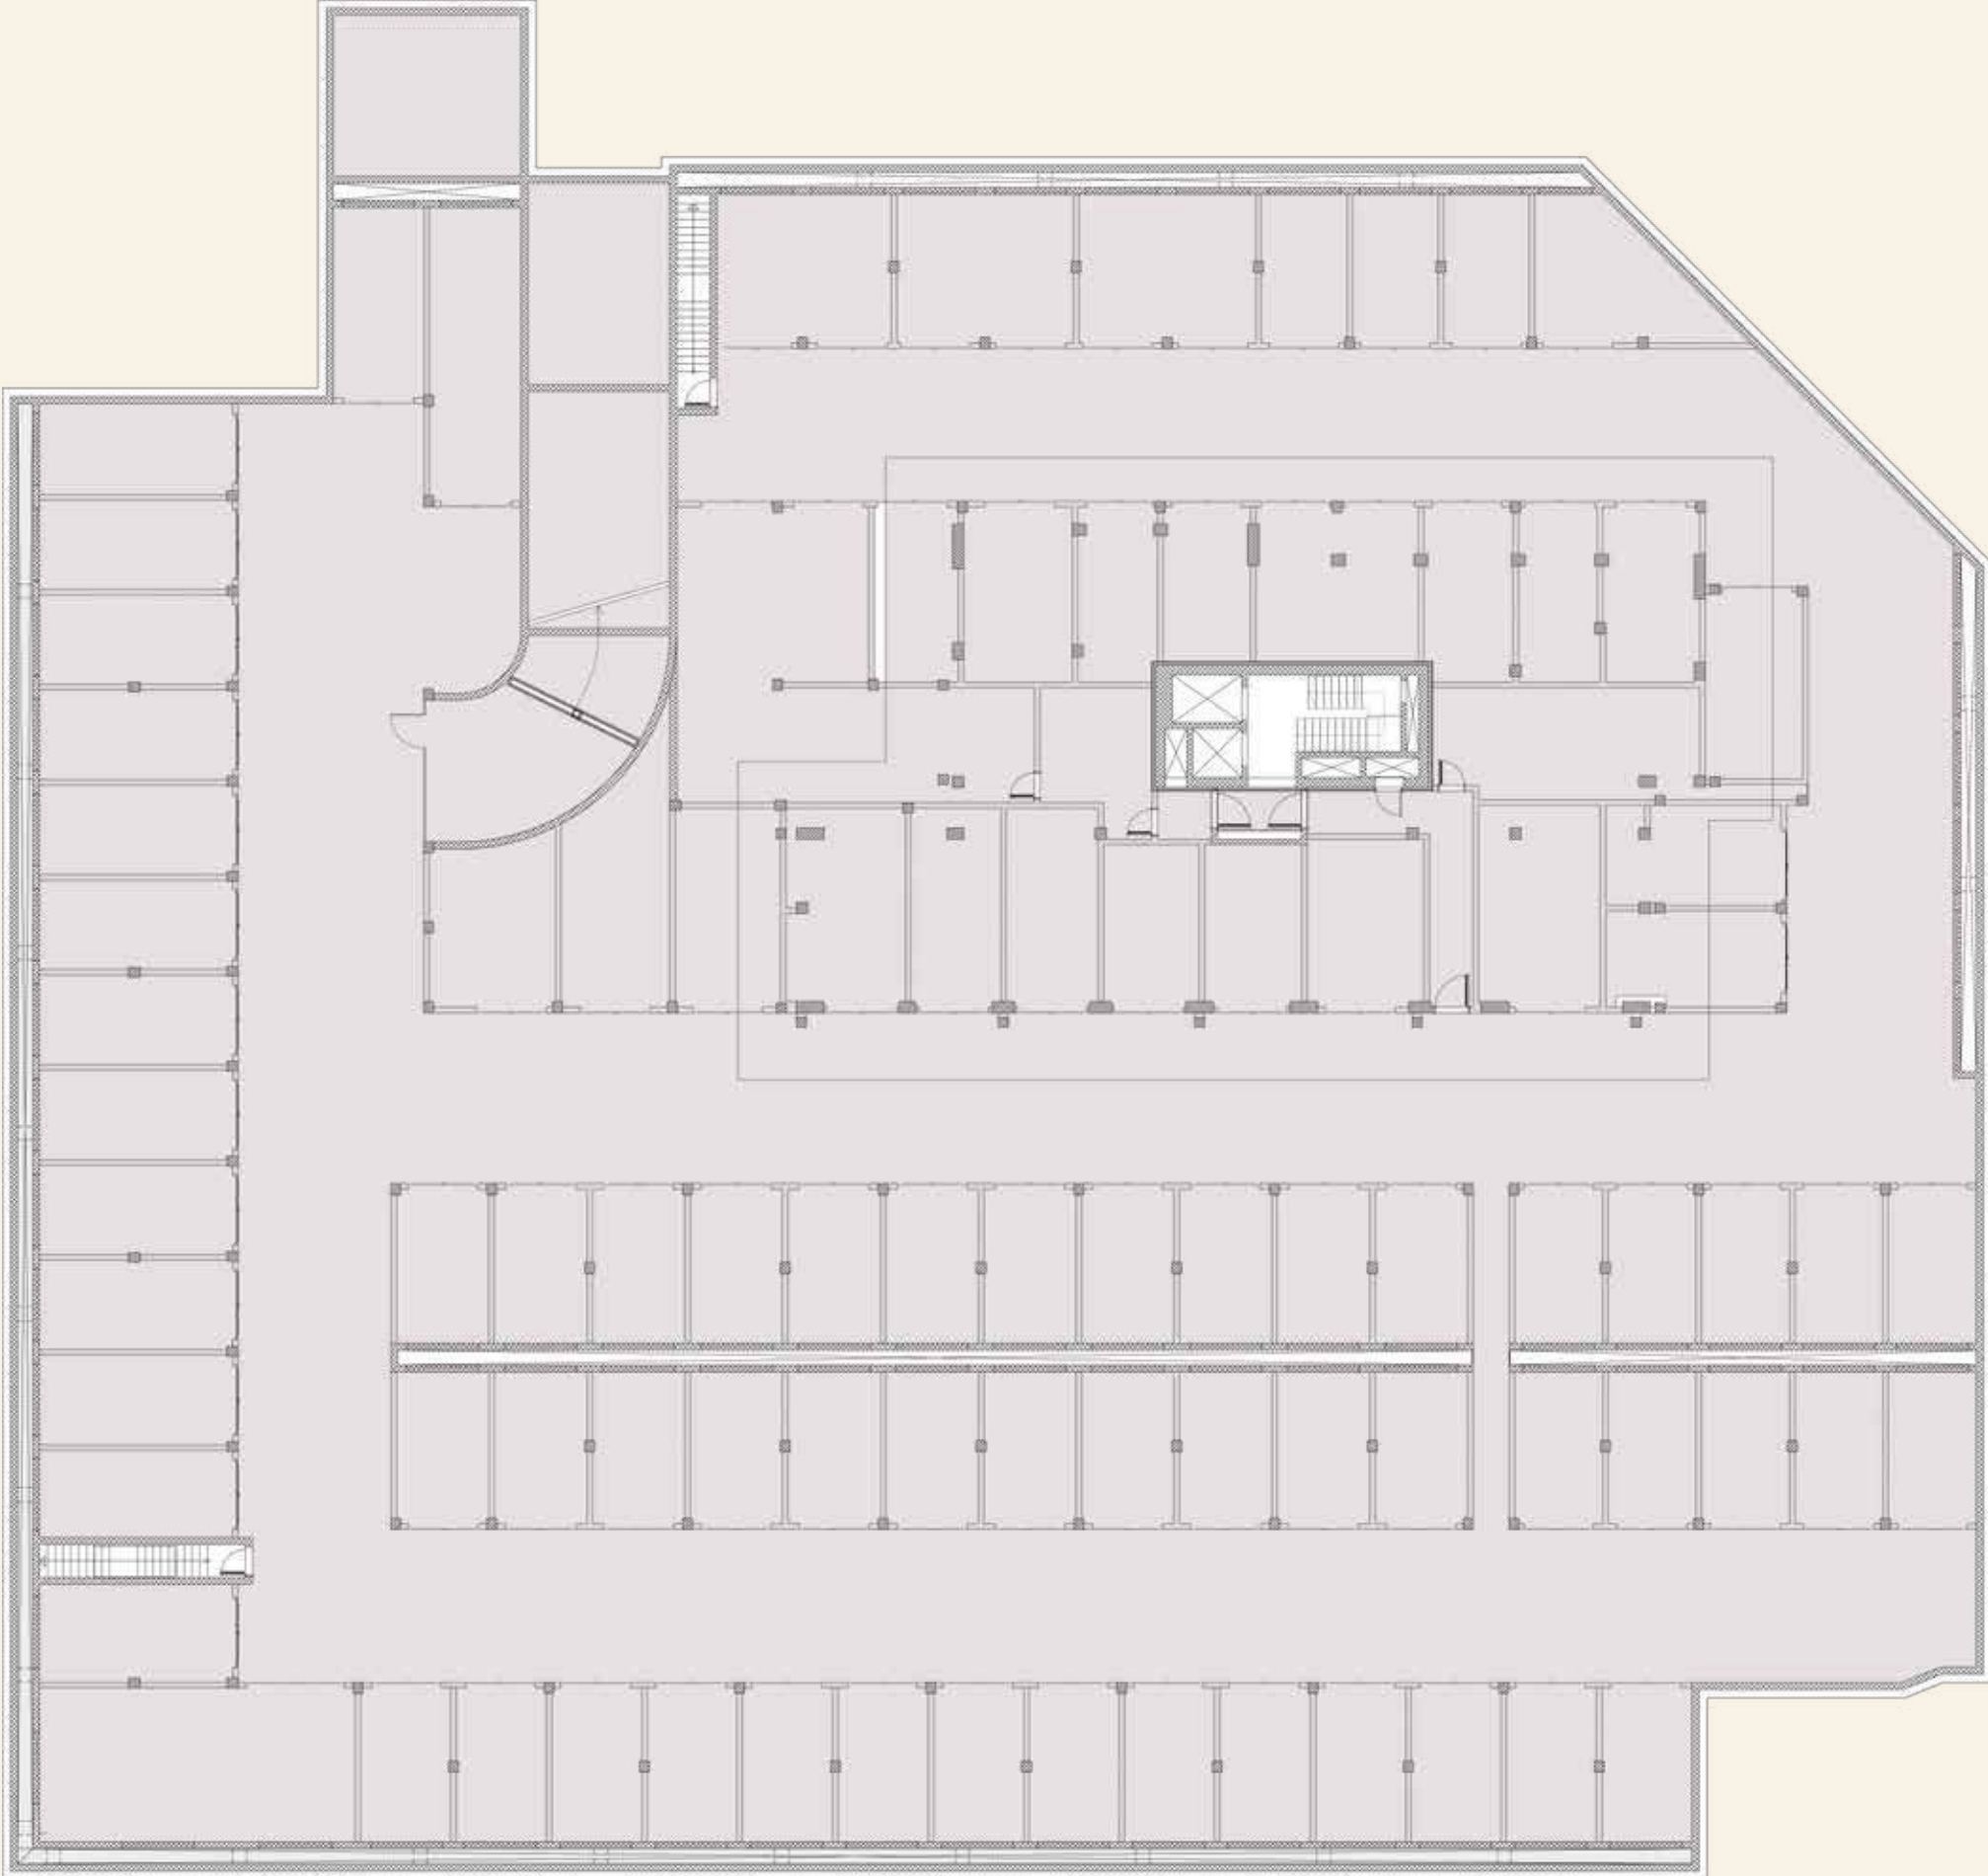




Gli elaborati di progetto sono aggiornati a Marzo 2025 e potranno subire delle variazioni. Le immagini e gli schemi planimetrici sono indicativi e non rappresentano vincolo contrattuale.

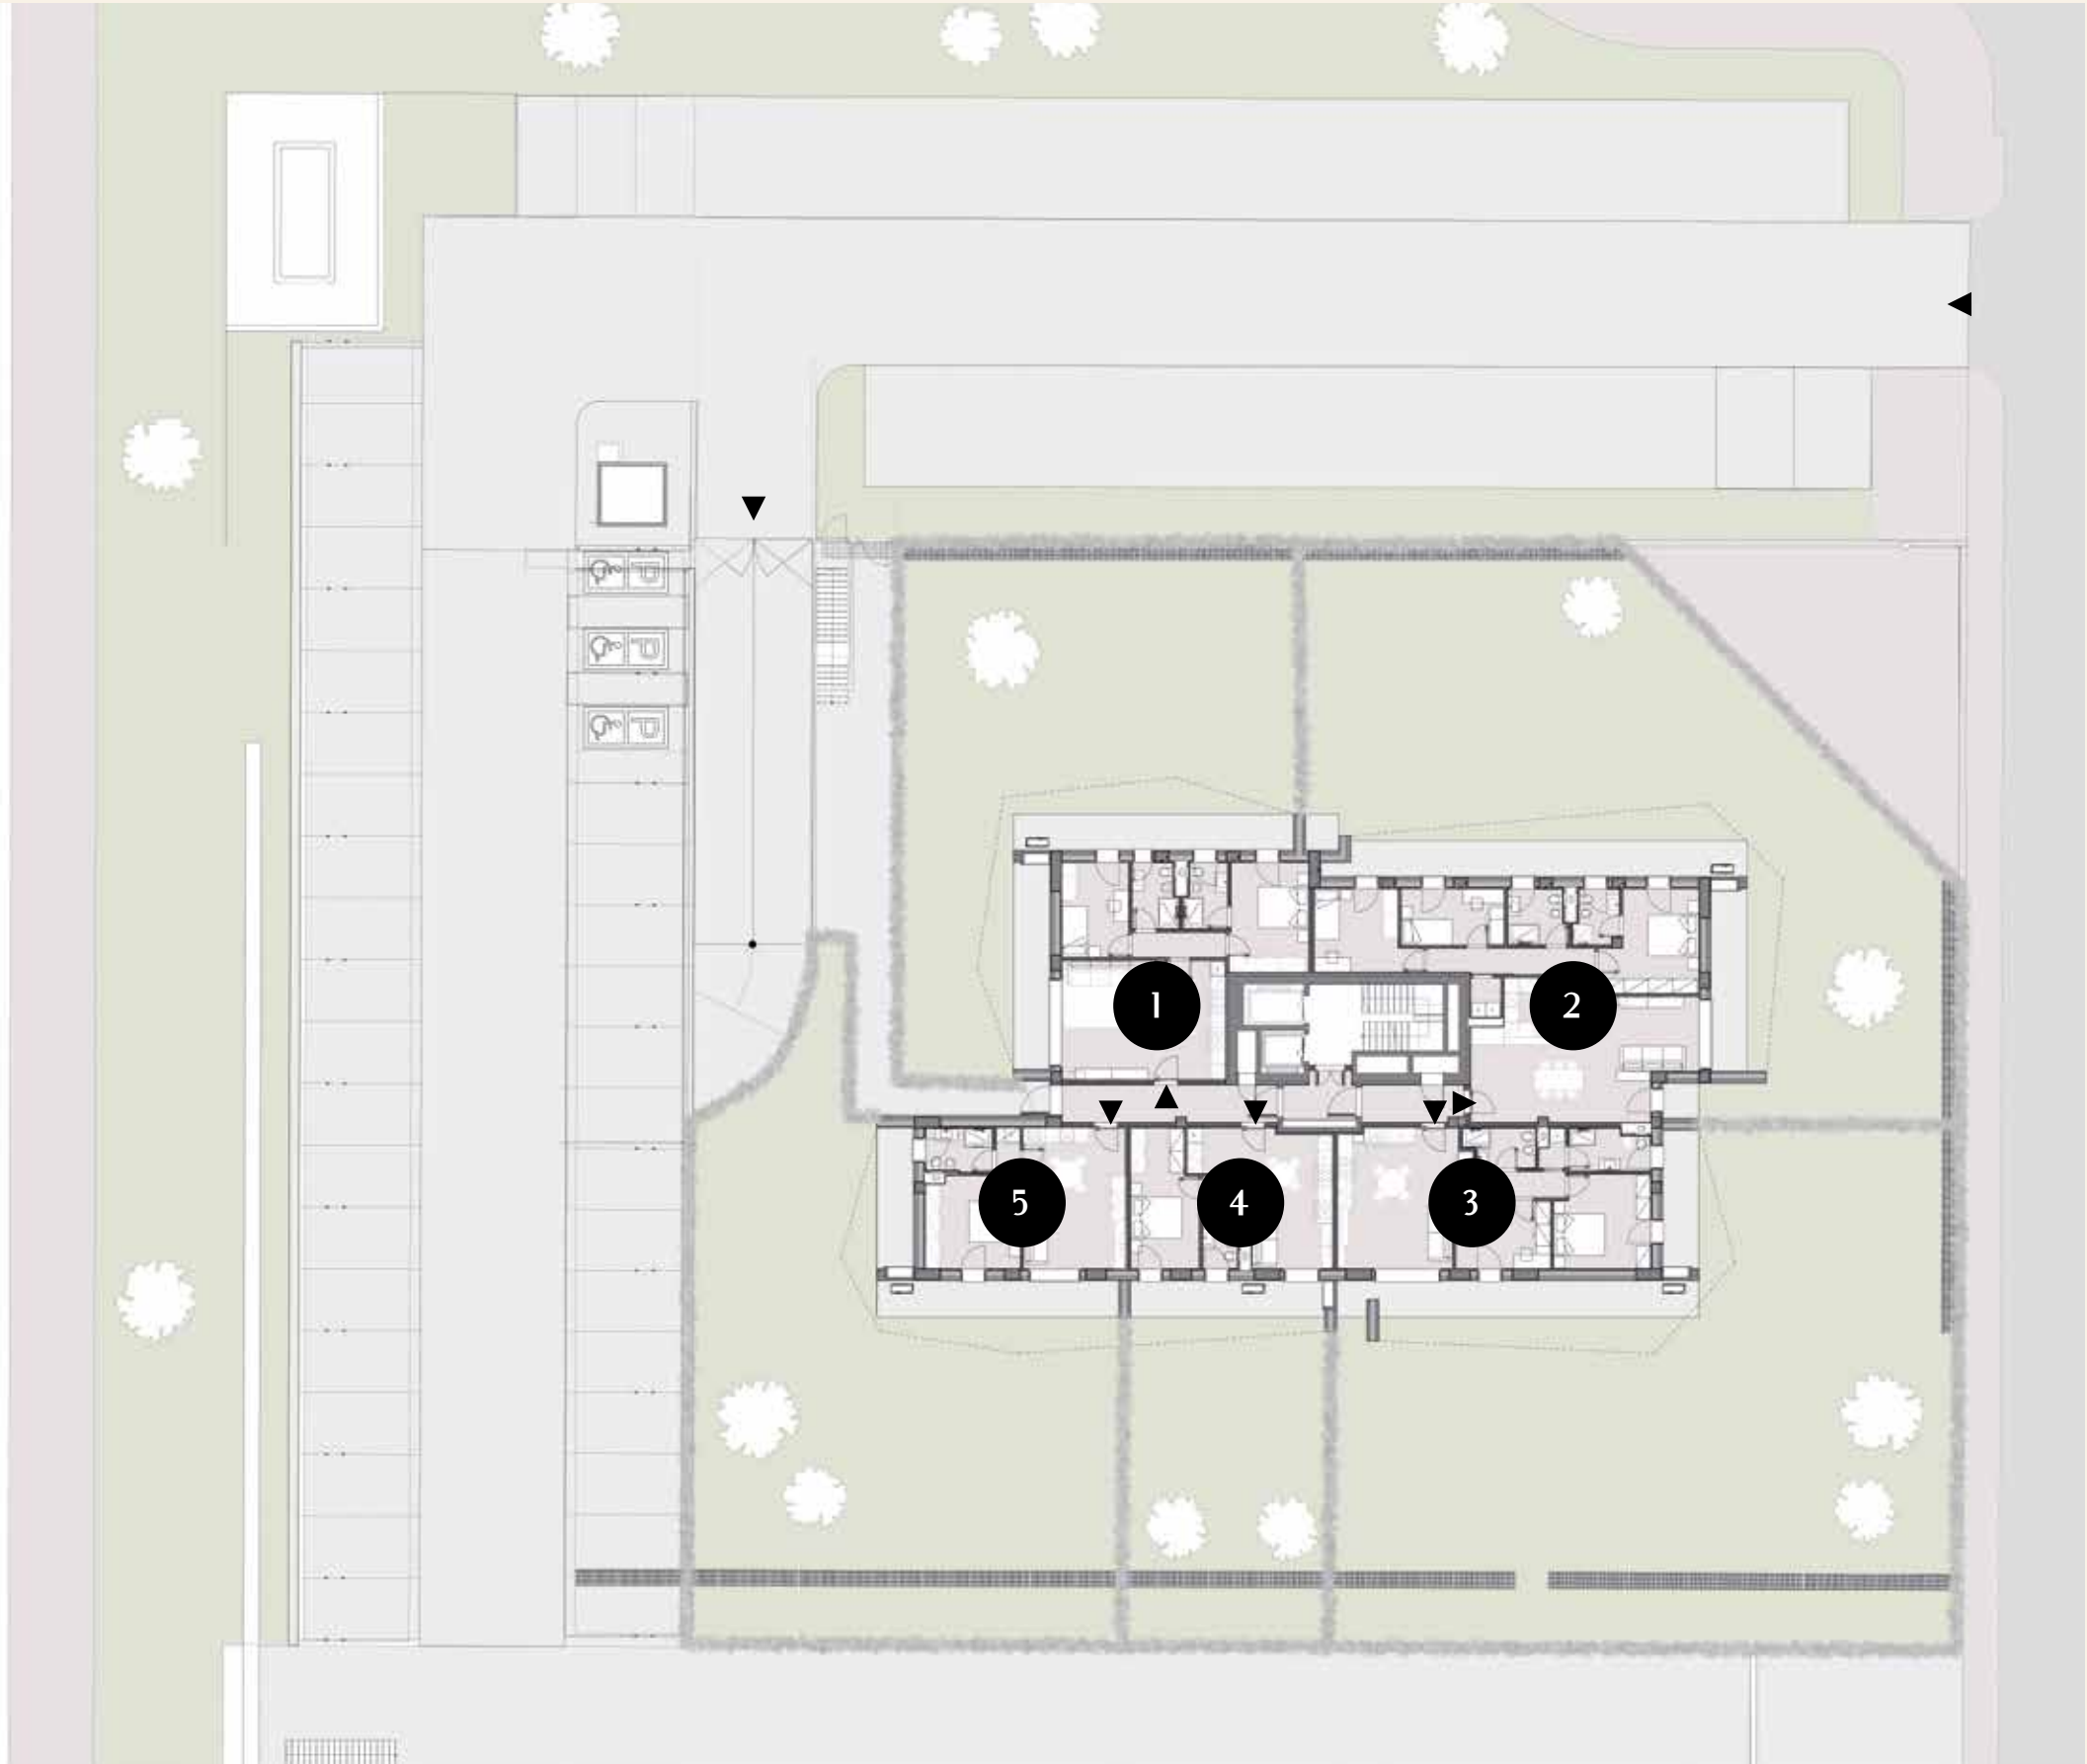

PIANO

1°
3°
5°
7°
9°
11°
13°
15°
17°

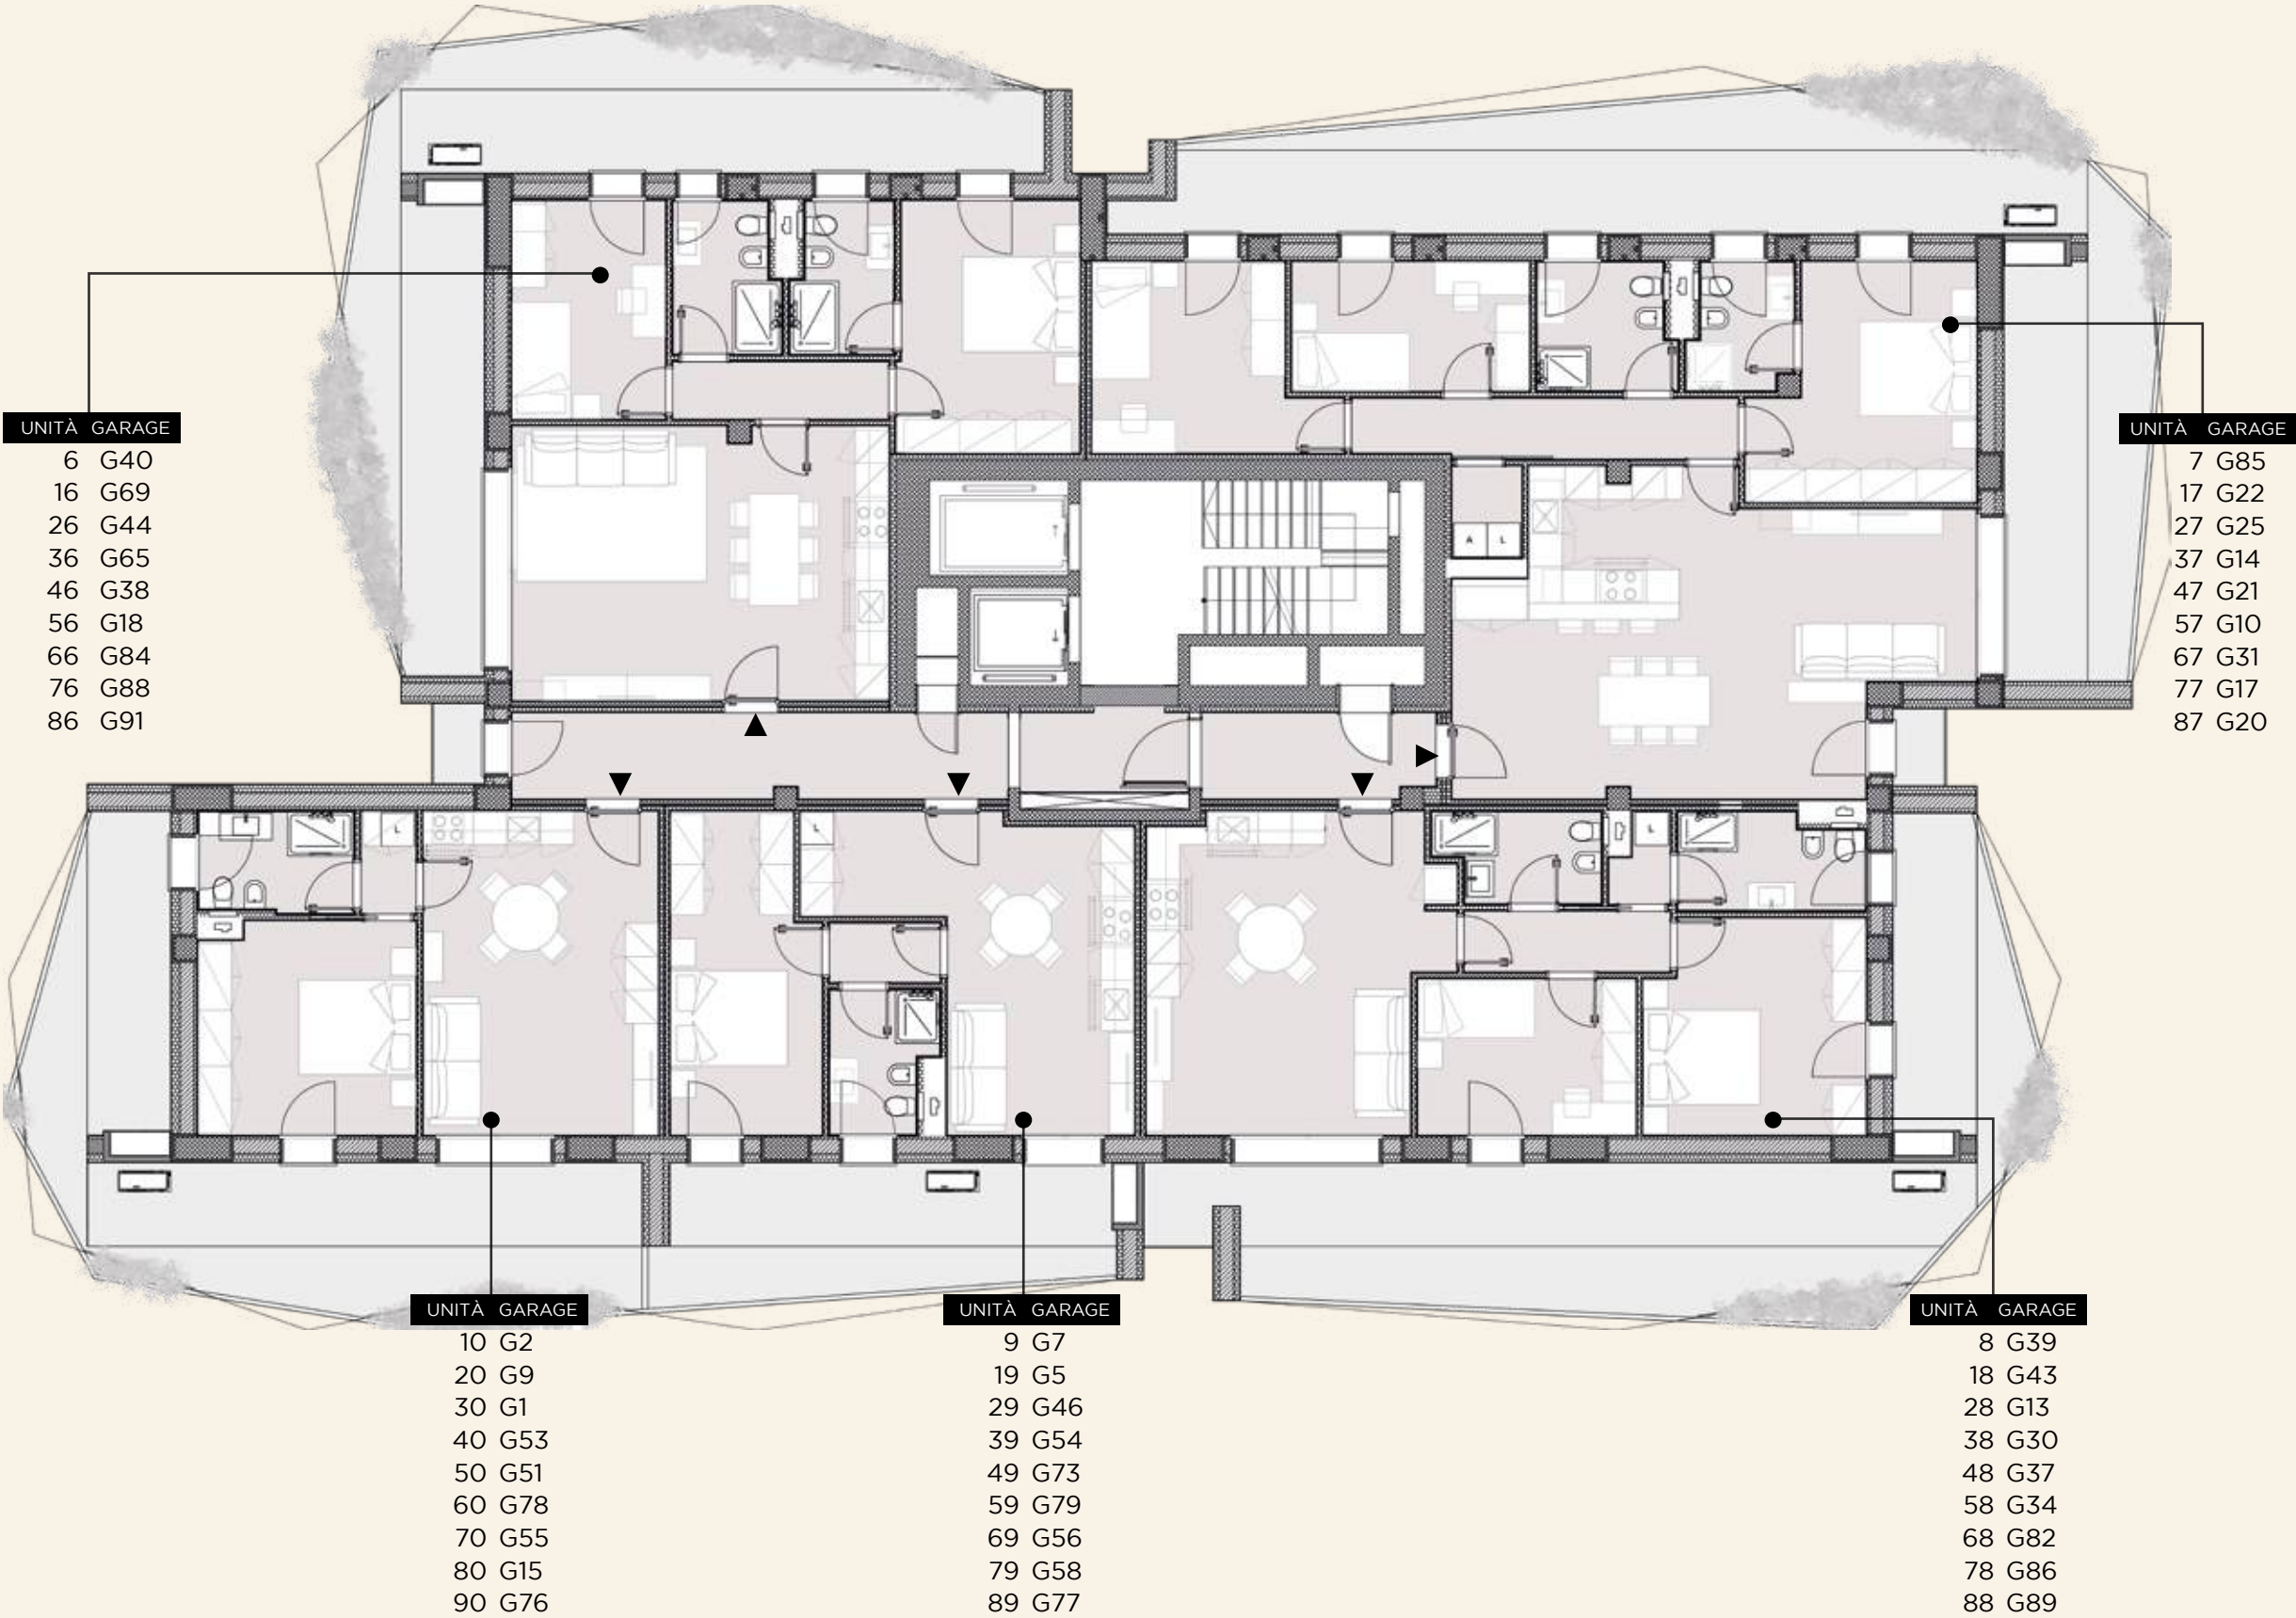


PIANO

2°
4°
6°
8°
10°
12°
14°
16°




FUORI SCALA

Gli elaborati di progetto sono aggiornati a Marzo 2025 e potranno subire delle variazioni. Le immagini e gli schemi planimetrici sono indicativi e non rappresentano vincolo contrattuale.

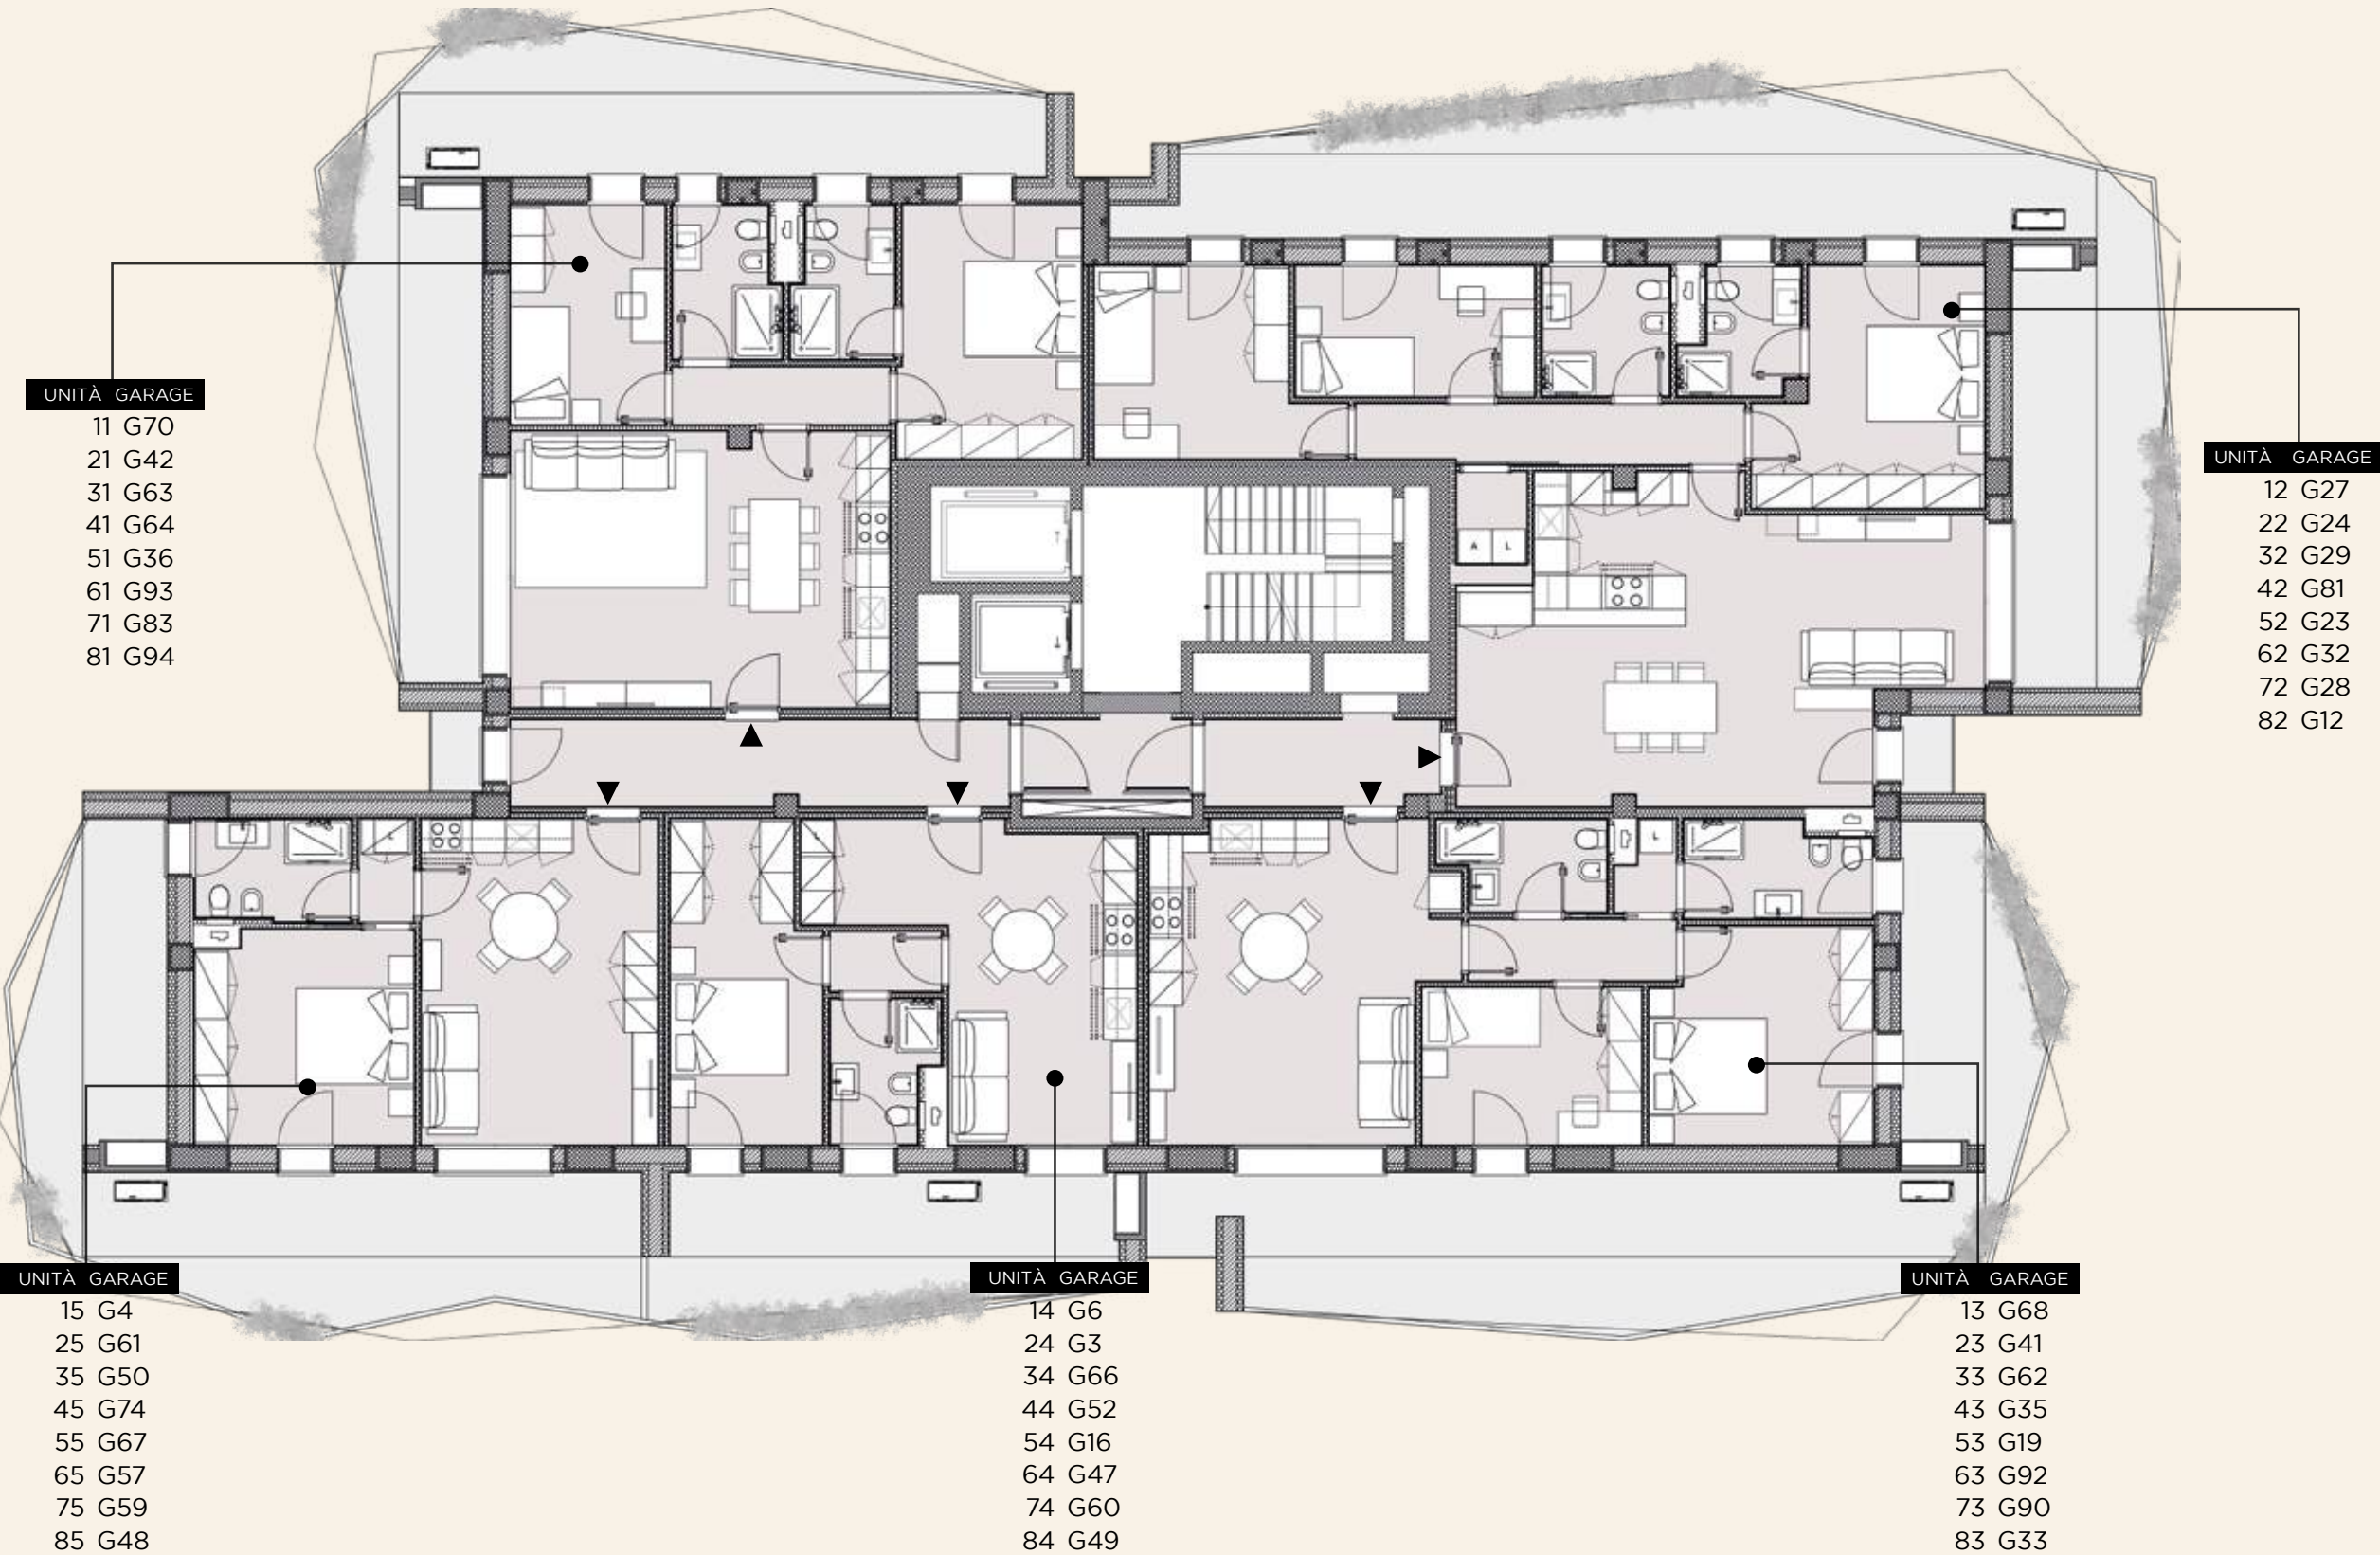

PIANO
18°

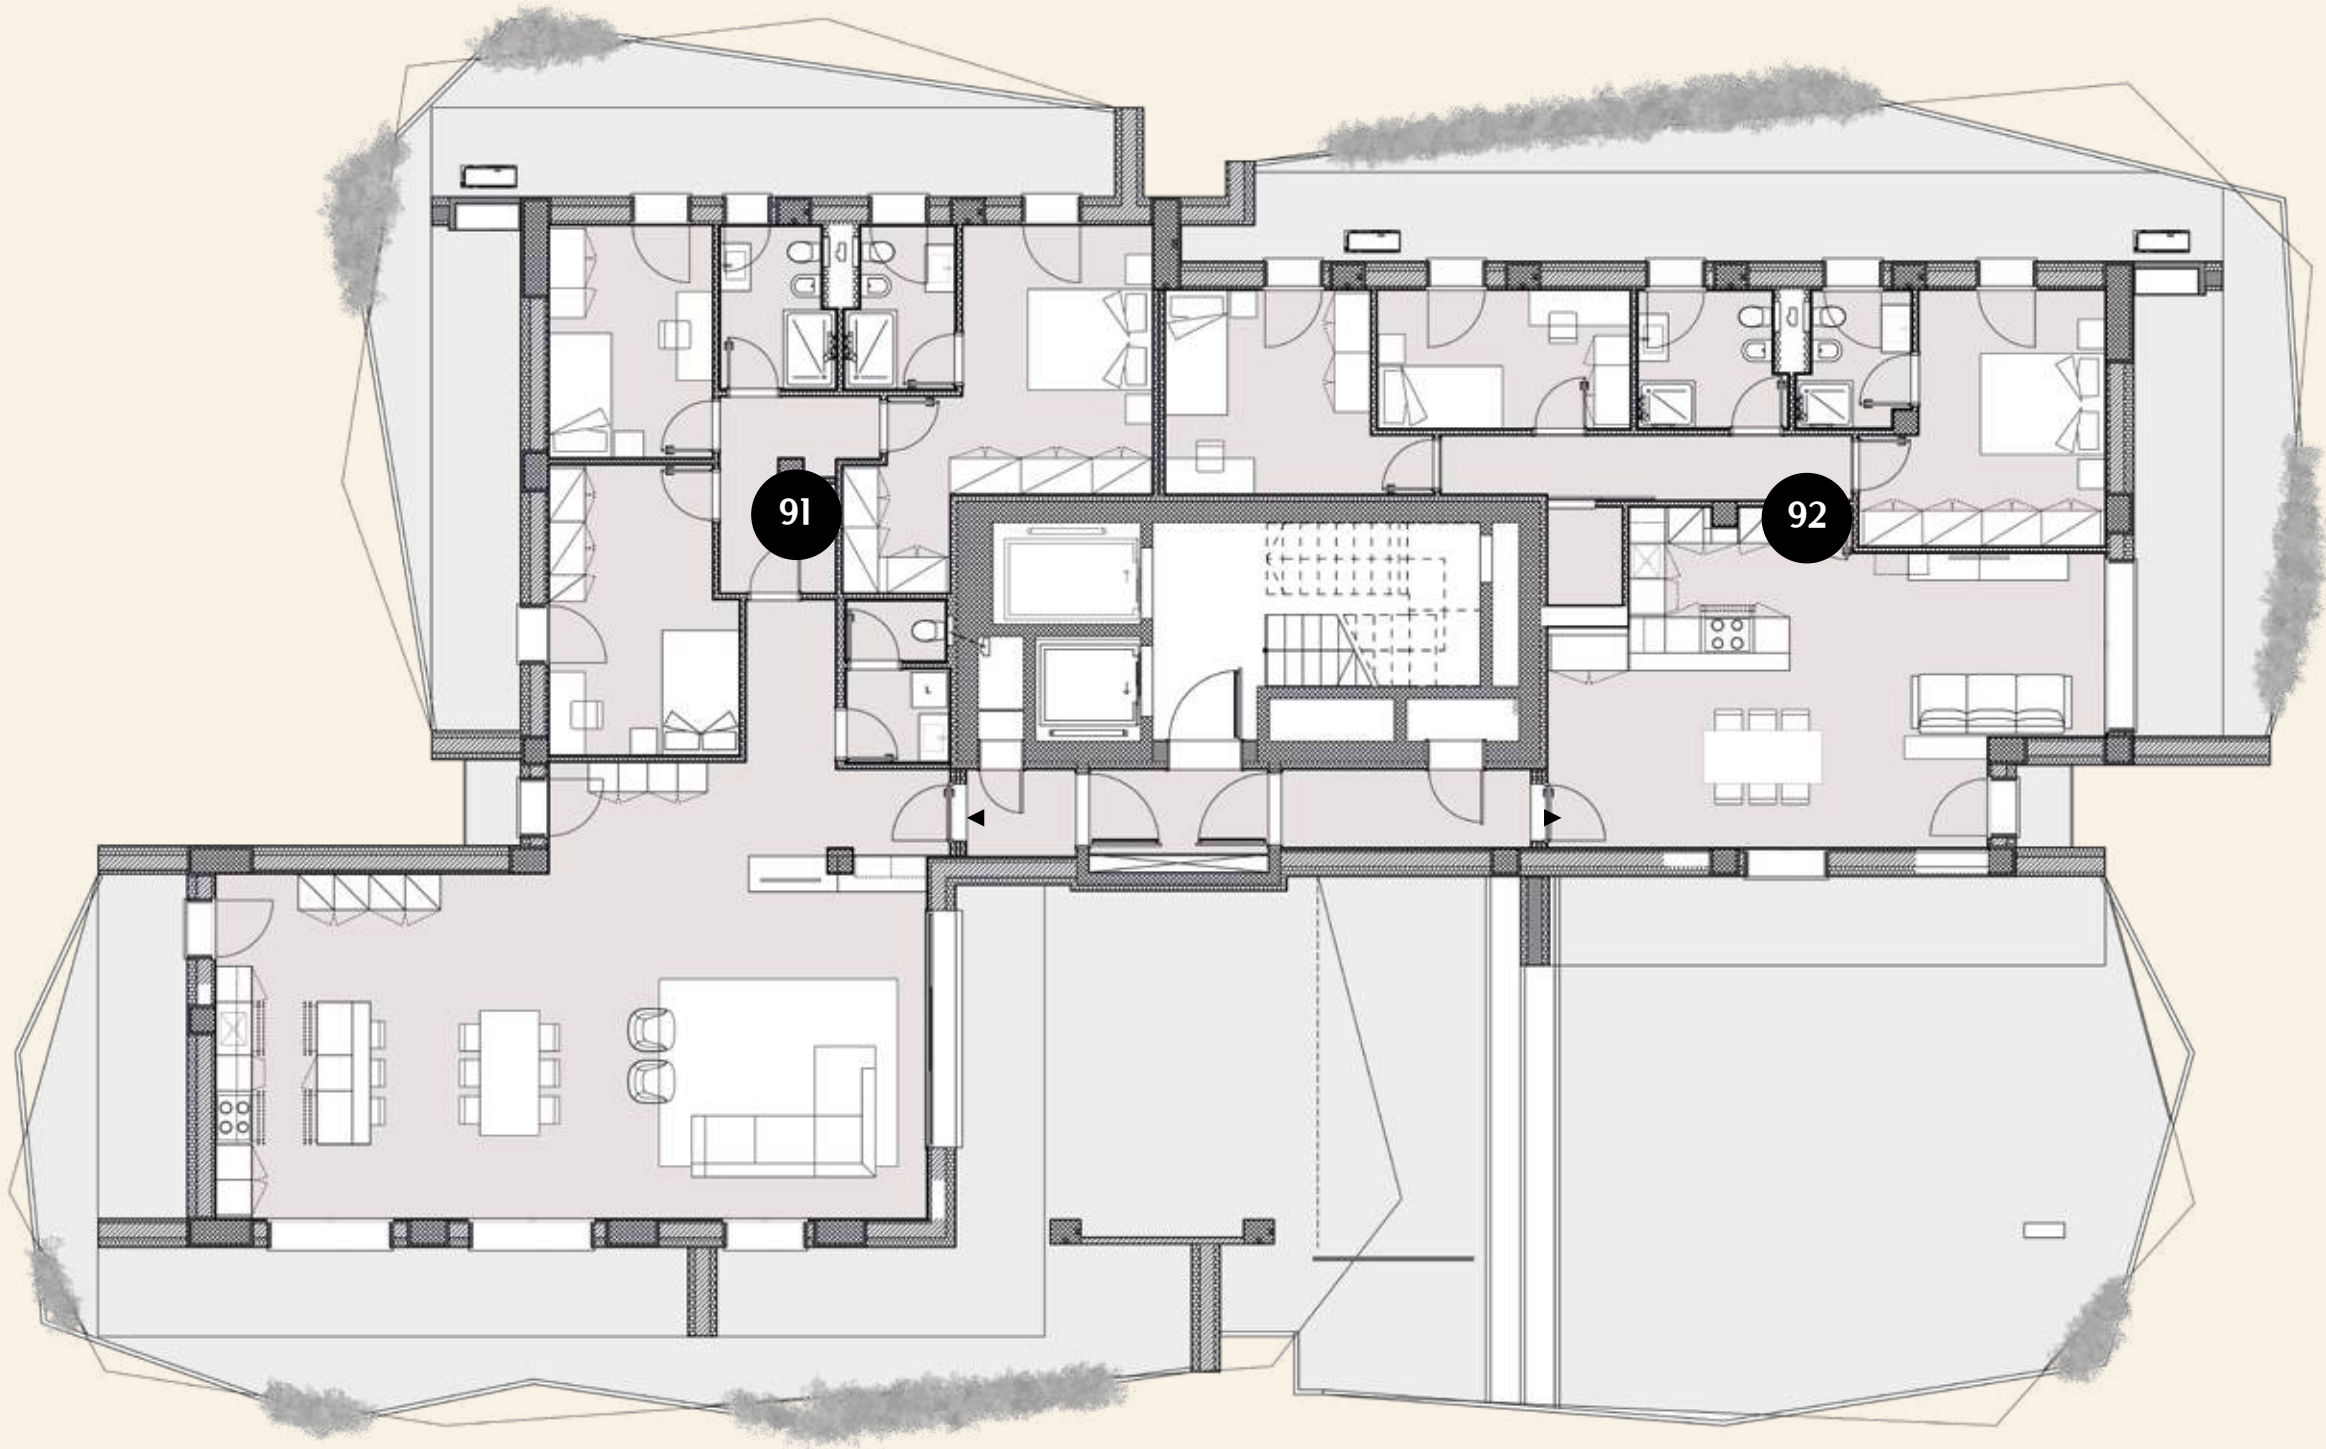

Gli elaborati di progetto sono aggiornati a Marzo 2025 e potranno subire delle variazioni. Le immagini e gli schemi planimetrici sono indicativi e non rappresentano vincolo contrattuale.



SAN LAZZARO


TORRE C

UNITÀ 1
PIANO TERRA



SCALA 1:100

POSIZIONE NEL PIANO

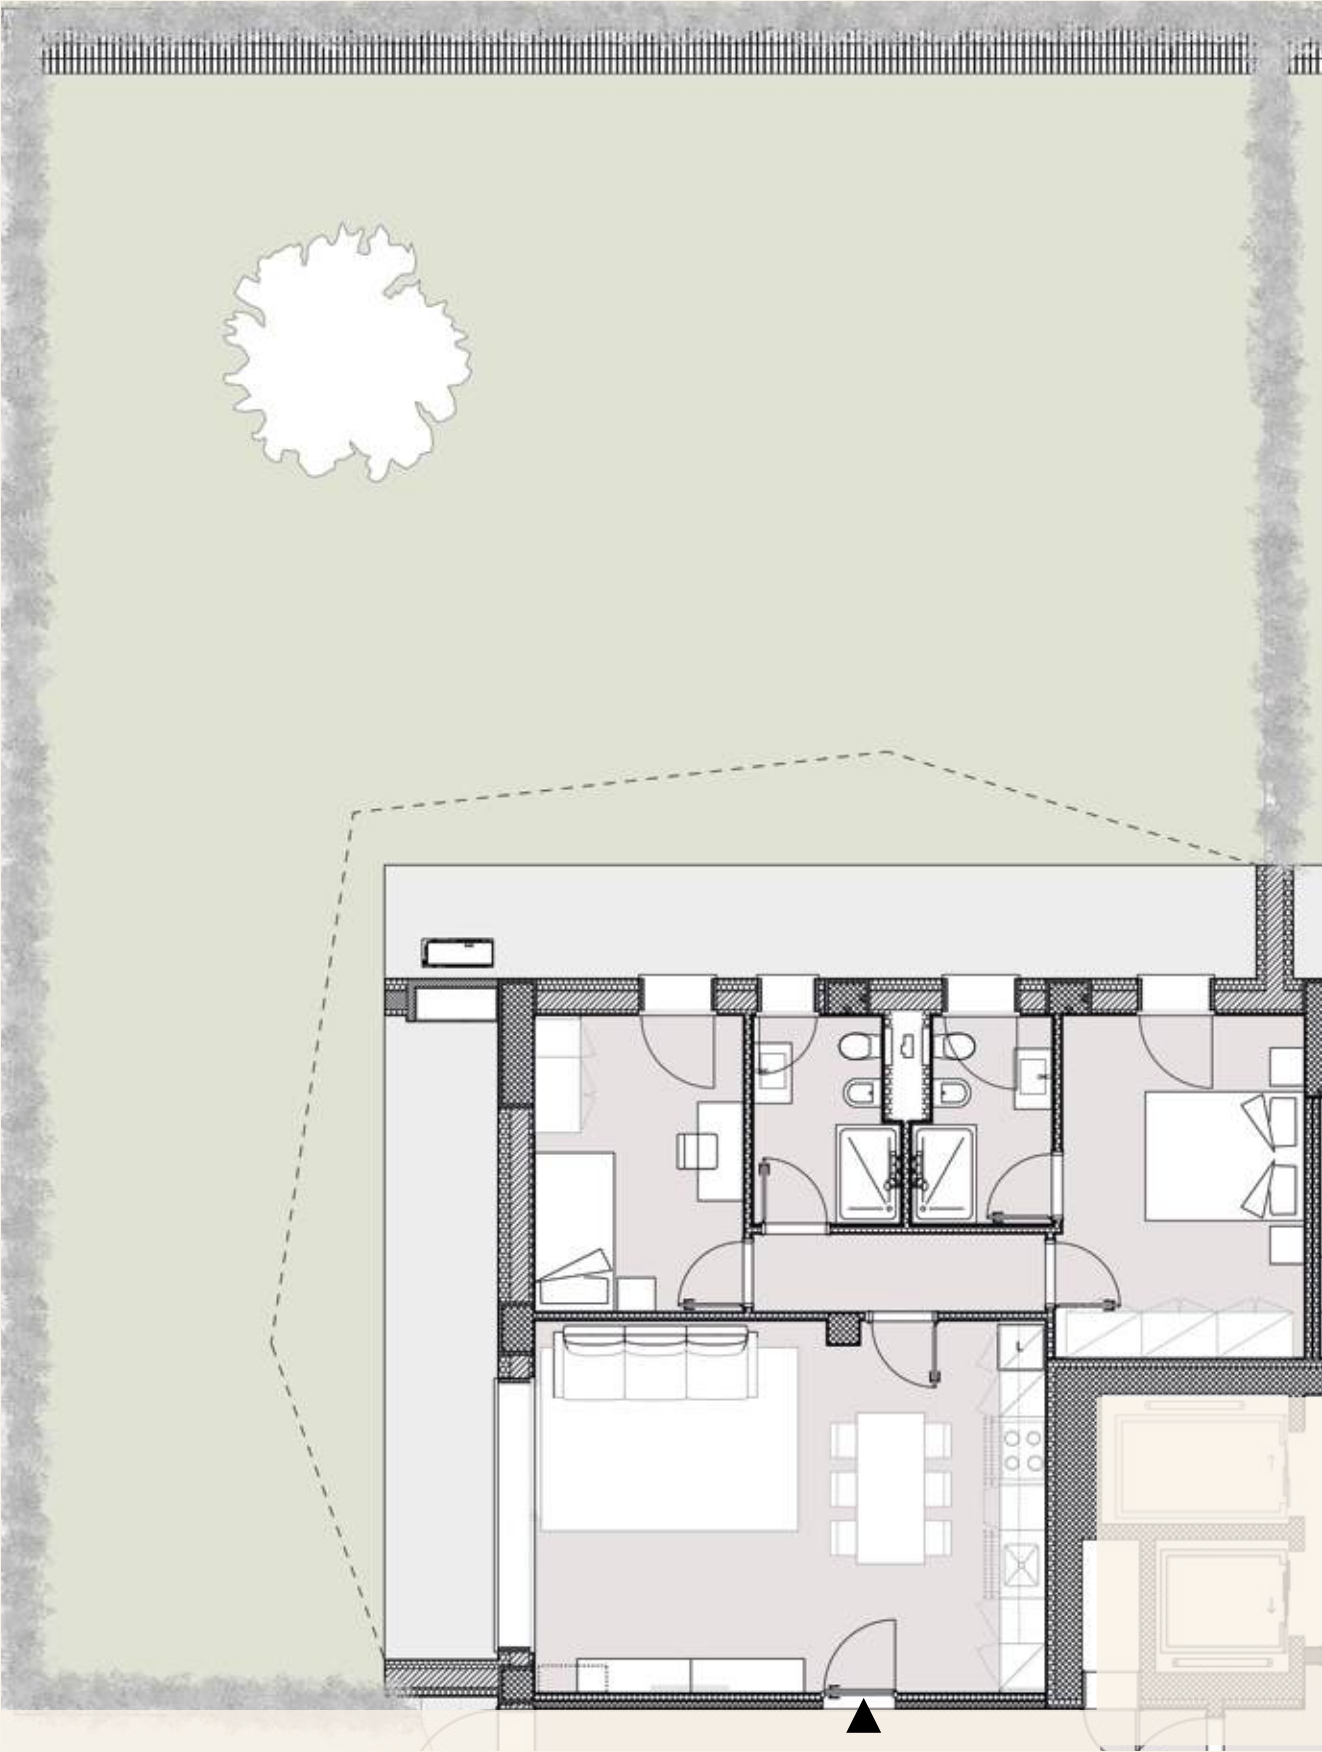

Gli elaborati di progetto sono aggiornati a Marzo 2025 e potranno subire delle variazioni. Le immagini e gli schemi planimetrici sono indicativi e non rappresentano vincolo contrattuale. Le indicazioni relative alle metrature degli scoperti privati, potrebbero essere state leggermente sottostimate o sovrastimate.

UNITÀ 1
PIANO TERRA



SCALA 1:50

POSIZIONE NEL PIANO



Gli elaborati di progetto sono aggiornati a Marzo 2025 e potranno subire delle variazioni. Le immagini e gli schemi planimetrici sono indicativi e non rappresentano vincolo contrattuale. Le indicazioni relative alle metrature degli scoperti privati, potrebbero essere state leggermente sottostimate o sovrastimate.

SAN LAZZARO


TORRE C

UNITÀ 2
PIANO TERRA




SCALA 1:100

POSIZIONE NEL PIANO

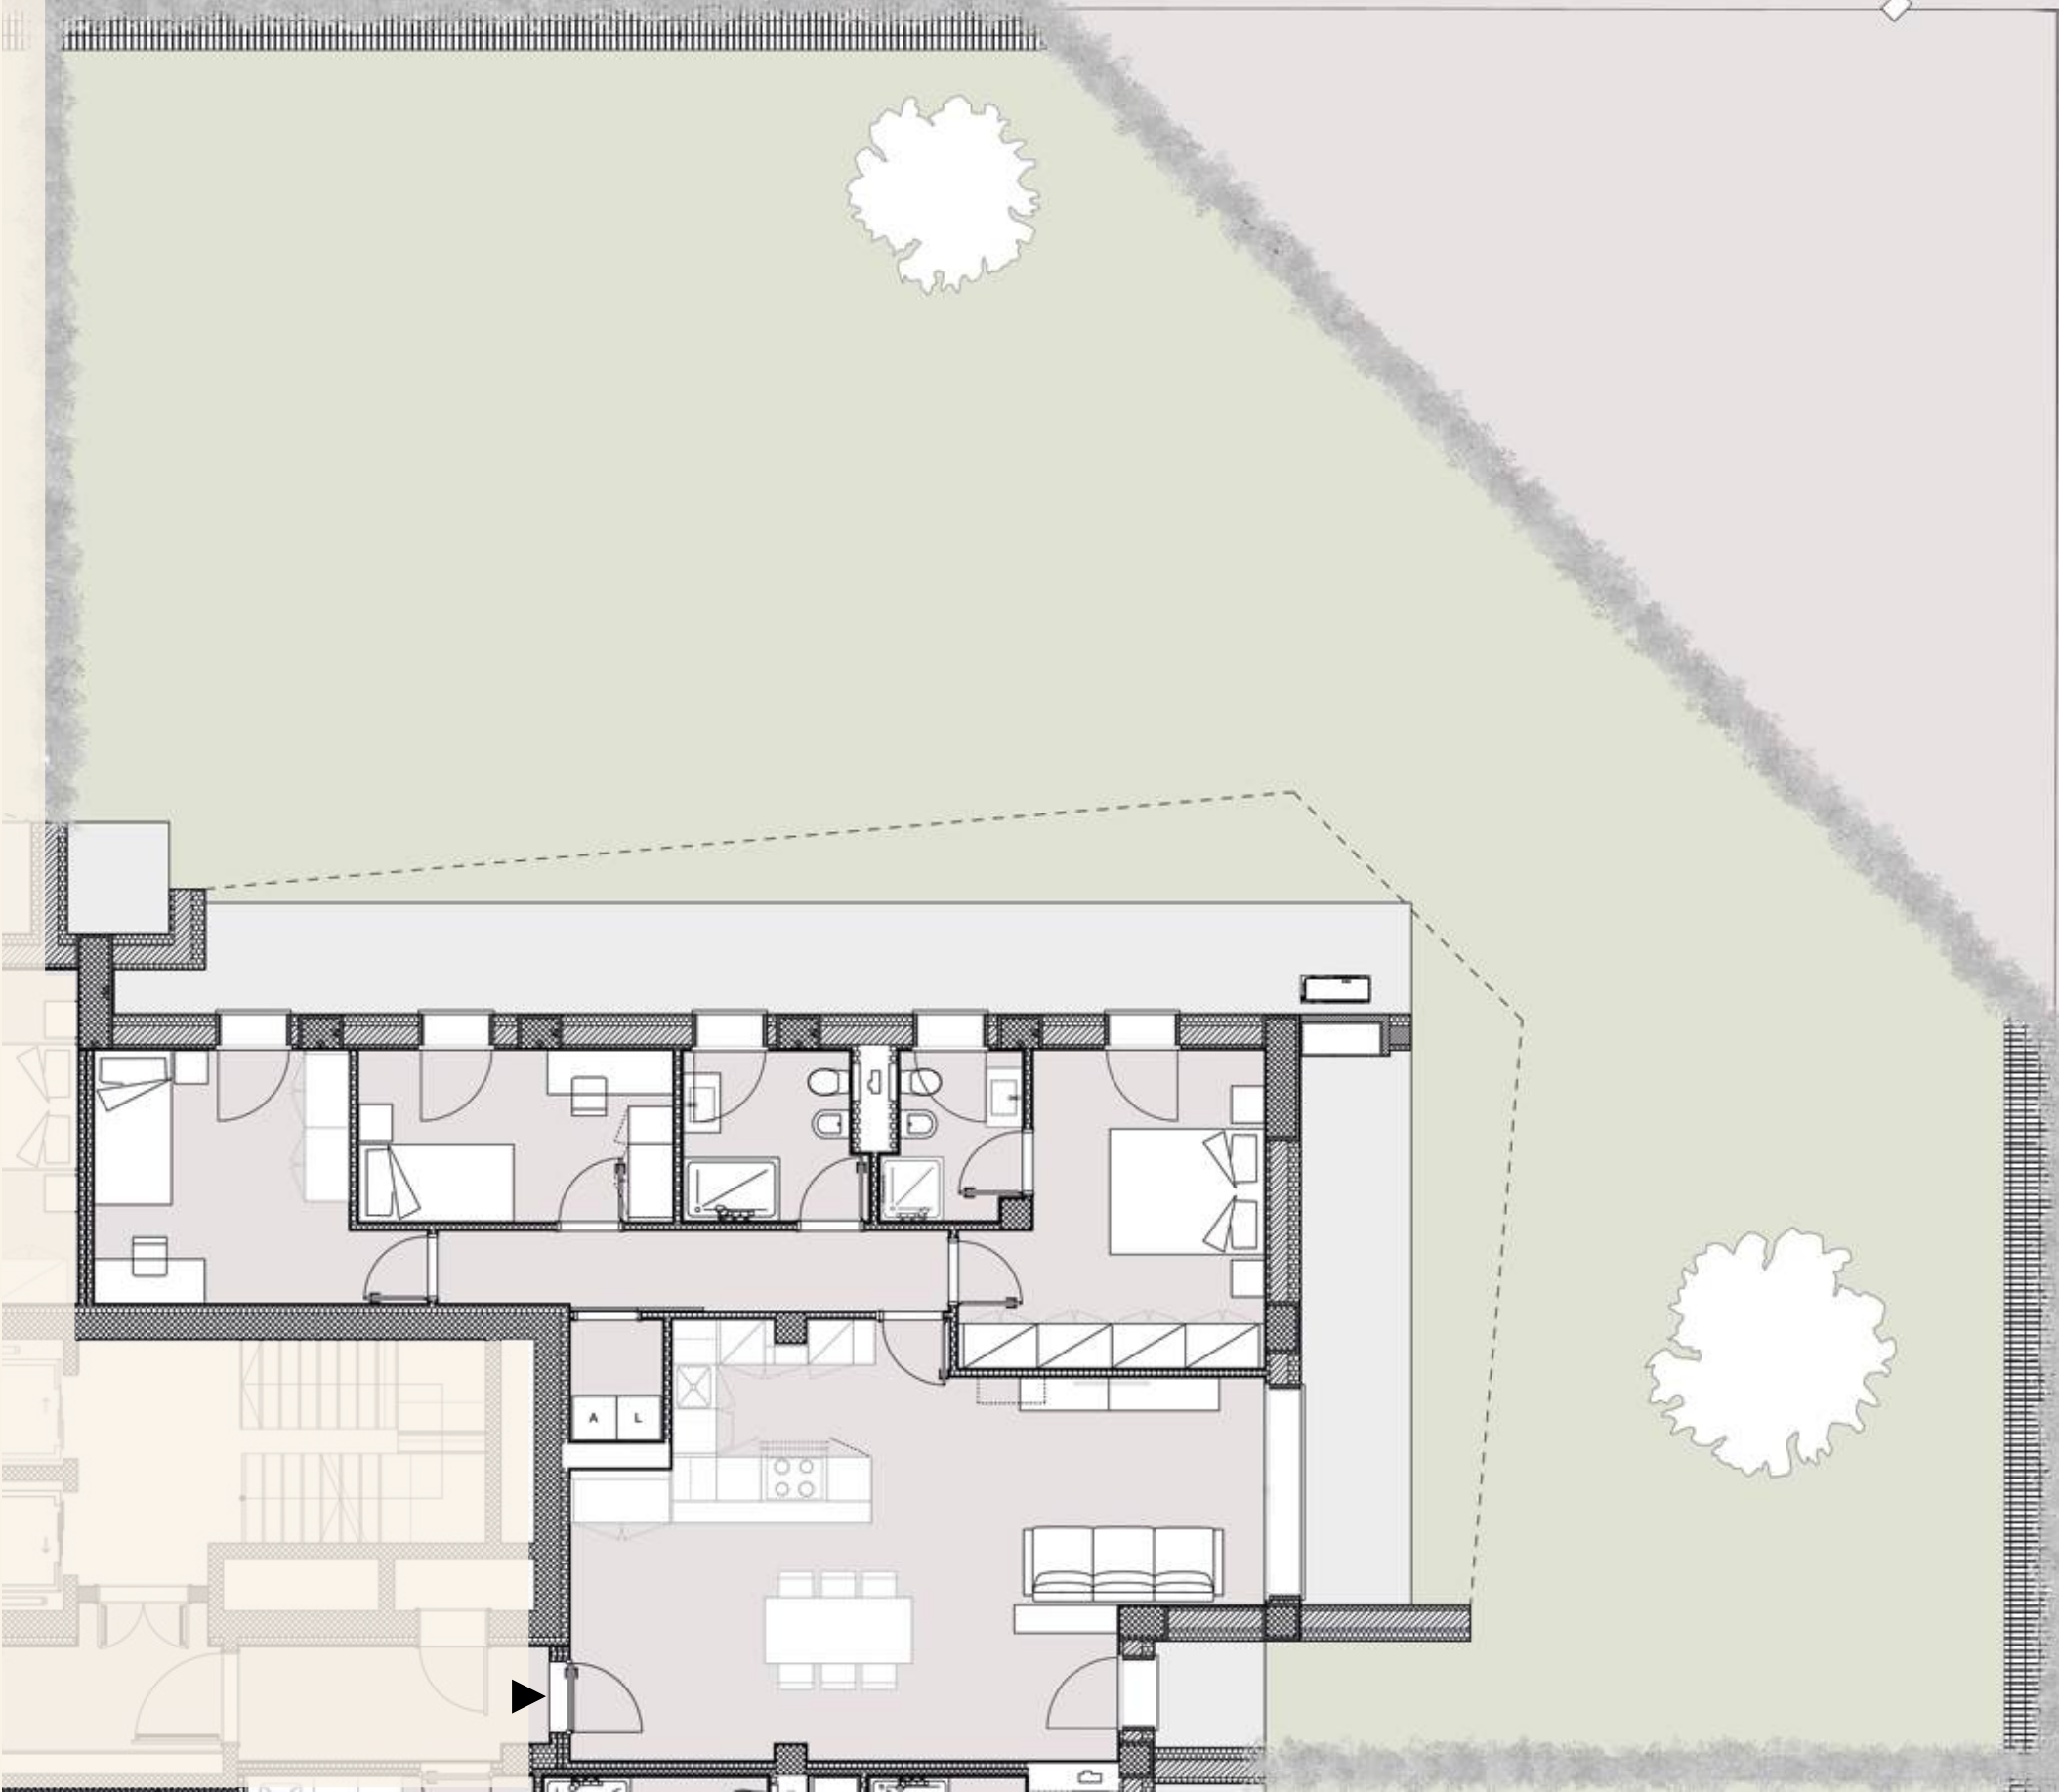

Gli elaborati di progetto sono aggiornati a Marzo 2025 e potranno subire delle variazioni. Le immagini e gli schemi planimetrici sono indicativi e non rappresentano vincolo contrattuale. Le indicazioni relative alle metrature degli scoperti privati, potrebbero essere state leggermente sottostimate o sovrastimate.

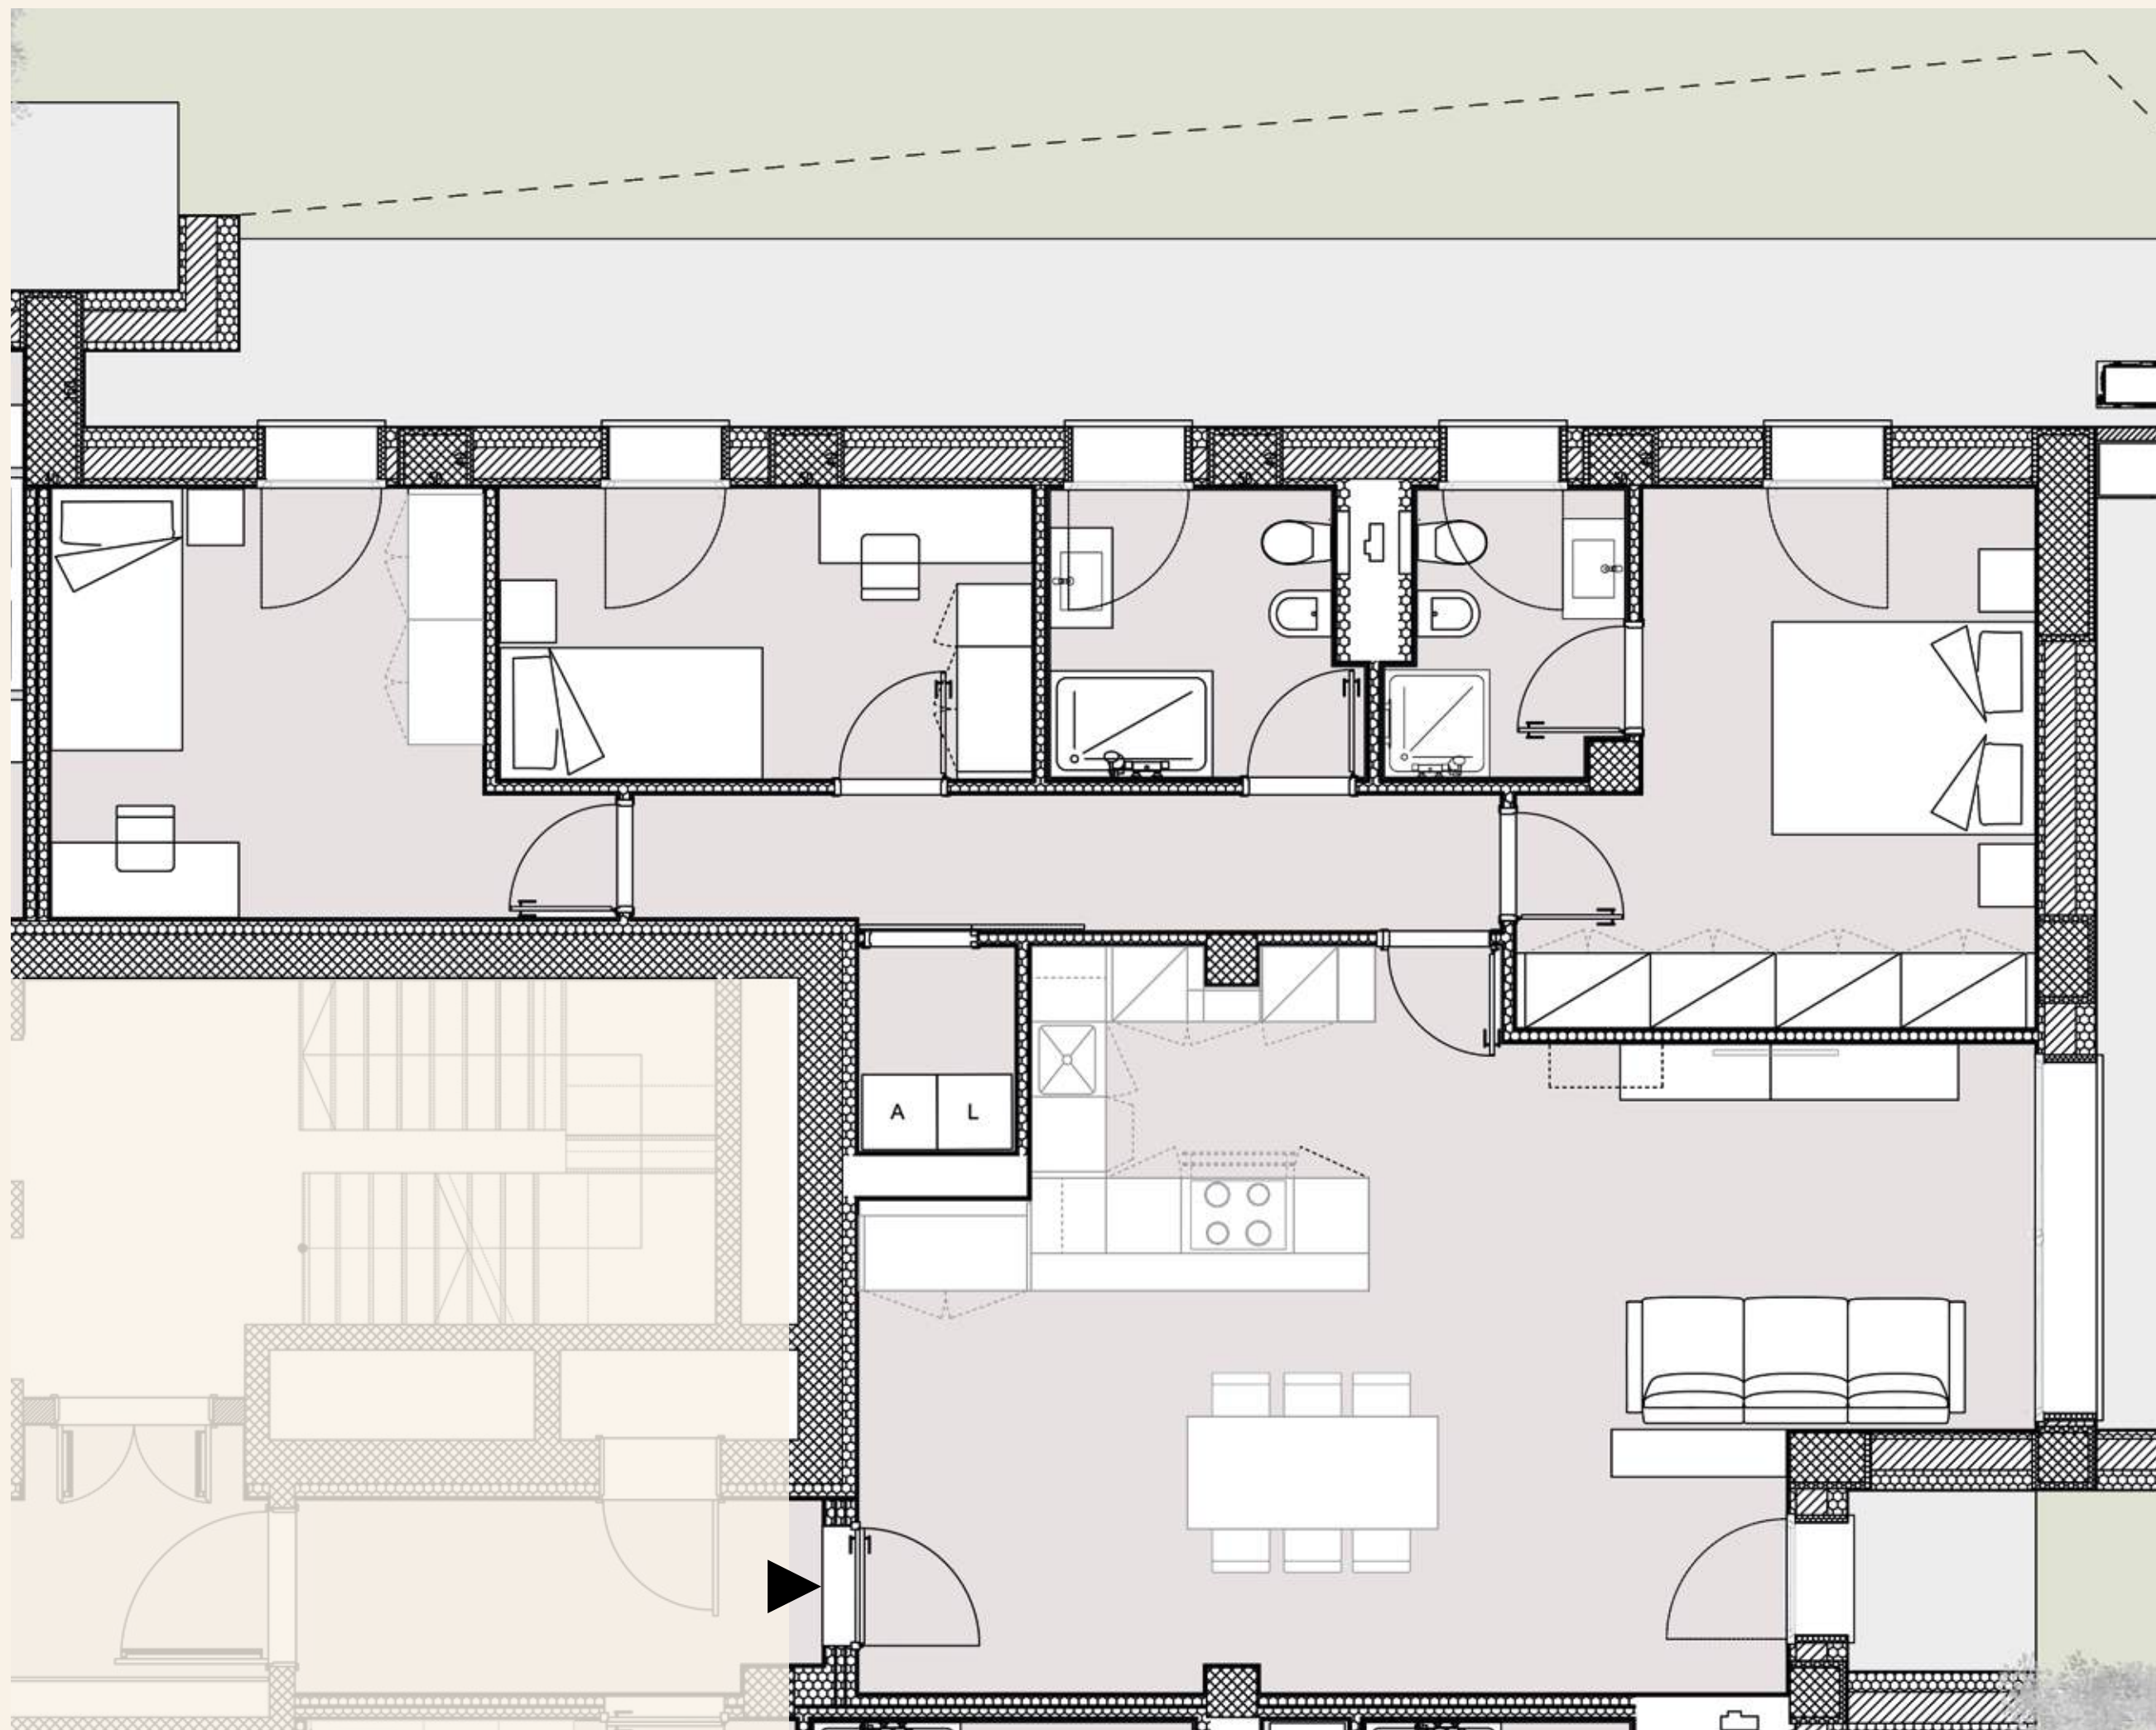

SAN LAZZARO

TORRE C

UNITÀ 2
PIANO TERRA



SCALA 1:50

POSIZIONE NEL PIANO



Gli elaborati di progetto sono aggiornati a Marzo 2025 e potranno subire delle variazioni. Le immagini e gli schemi planimetrici sono indicativi e non rappresentano vincolo contrattuale. Le indicazioni relative alle metrature degli scoperti privati, potrebbero essere state leggermente sottostimate o sovrastimate.

SAN LAZZARO


TORRE C

UNITÀ 3
PIANO TERRA




SCALA 1:100

POSIZIONE NEL PIANO

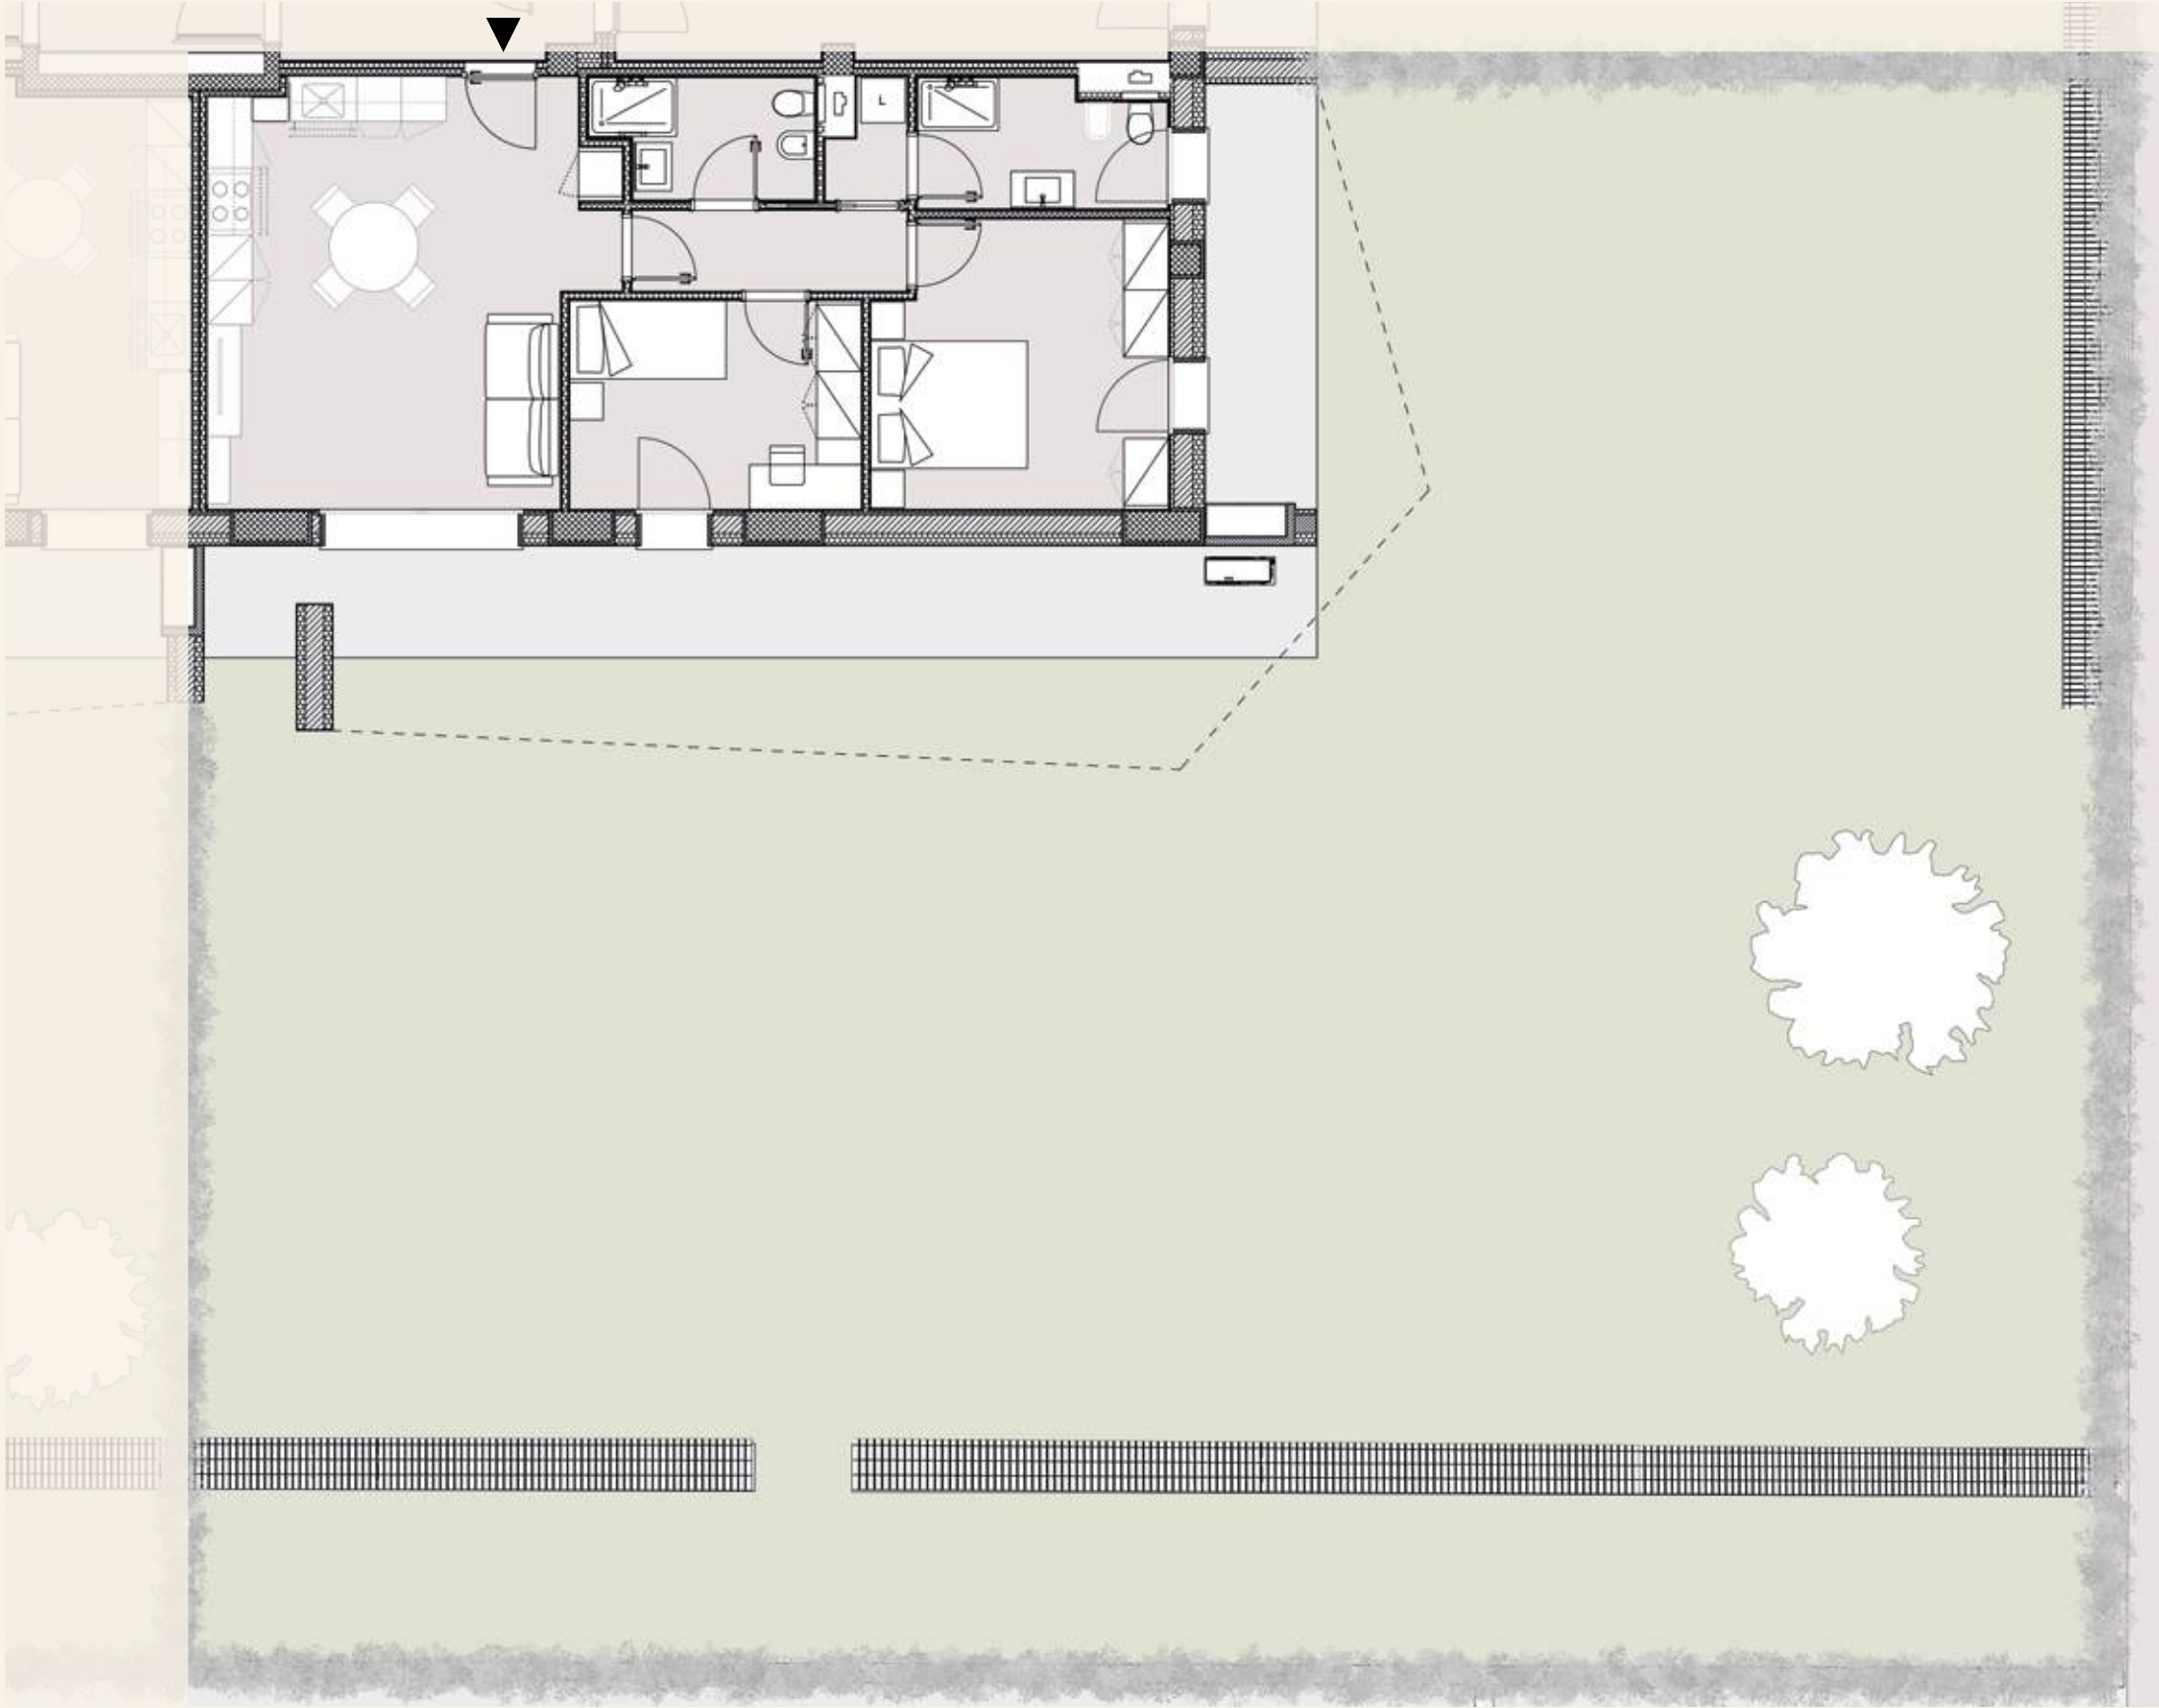

Gli elaborati di progetto sono aggiornati a Marzo 2025 e potranno subire delle variazioni. Le immagini e gli schemi planimetrici sono indicativi e non rappresentano vincolo contrattuale. Le indicazioni relative alle metrature degli scoperti privati, potrebbero essere state leggermente sottostimate o sovrastimate.

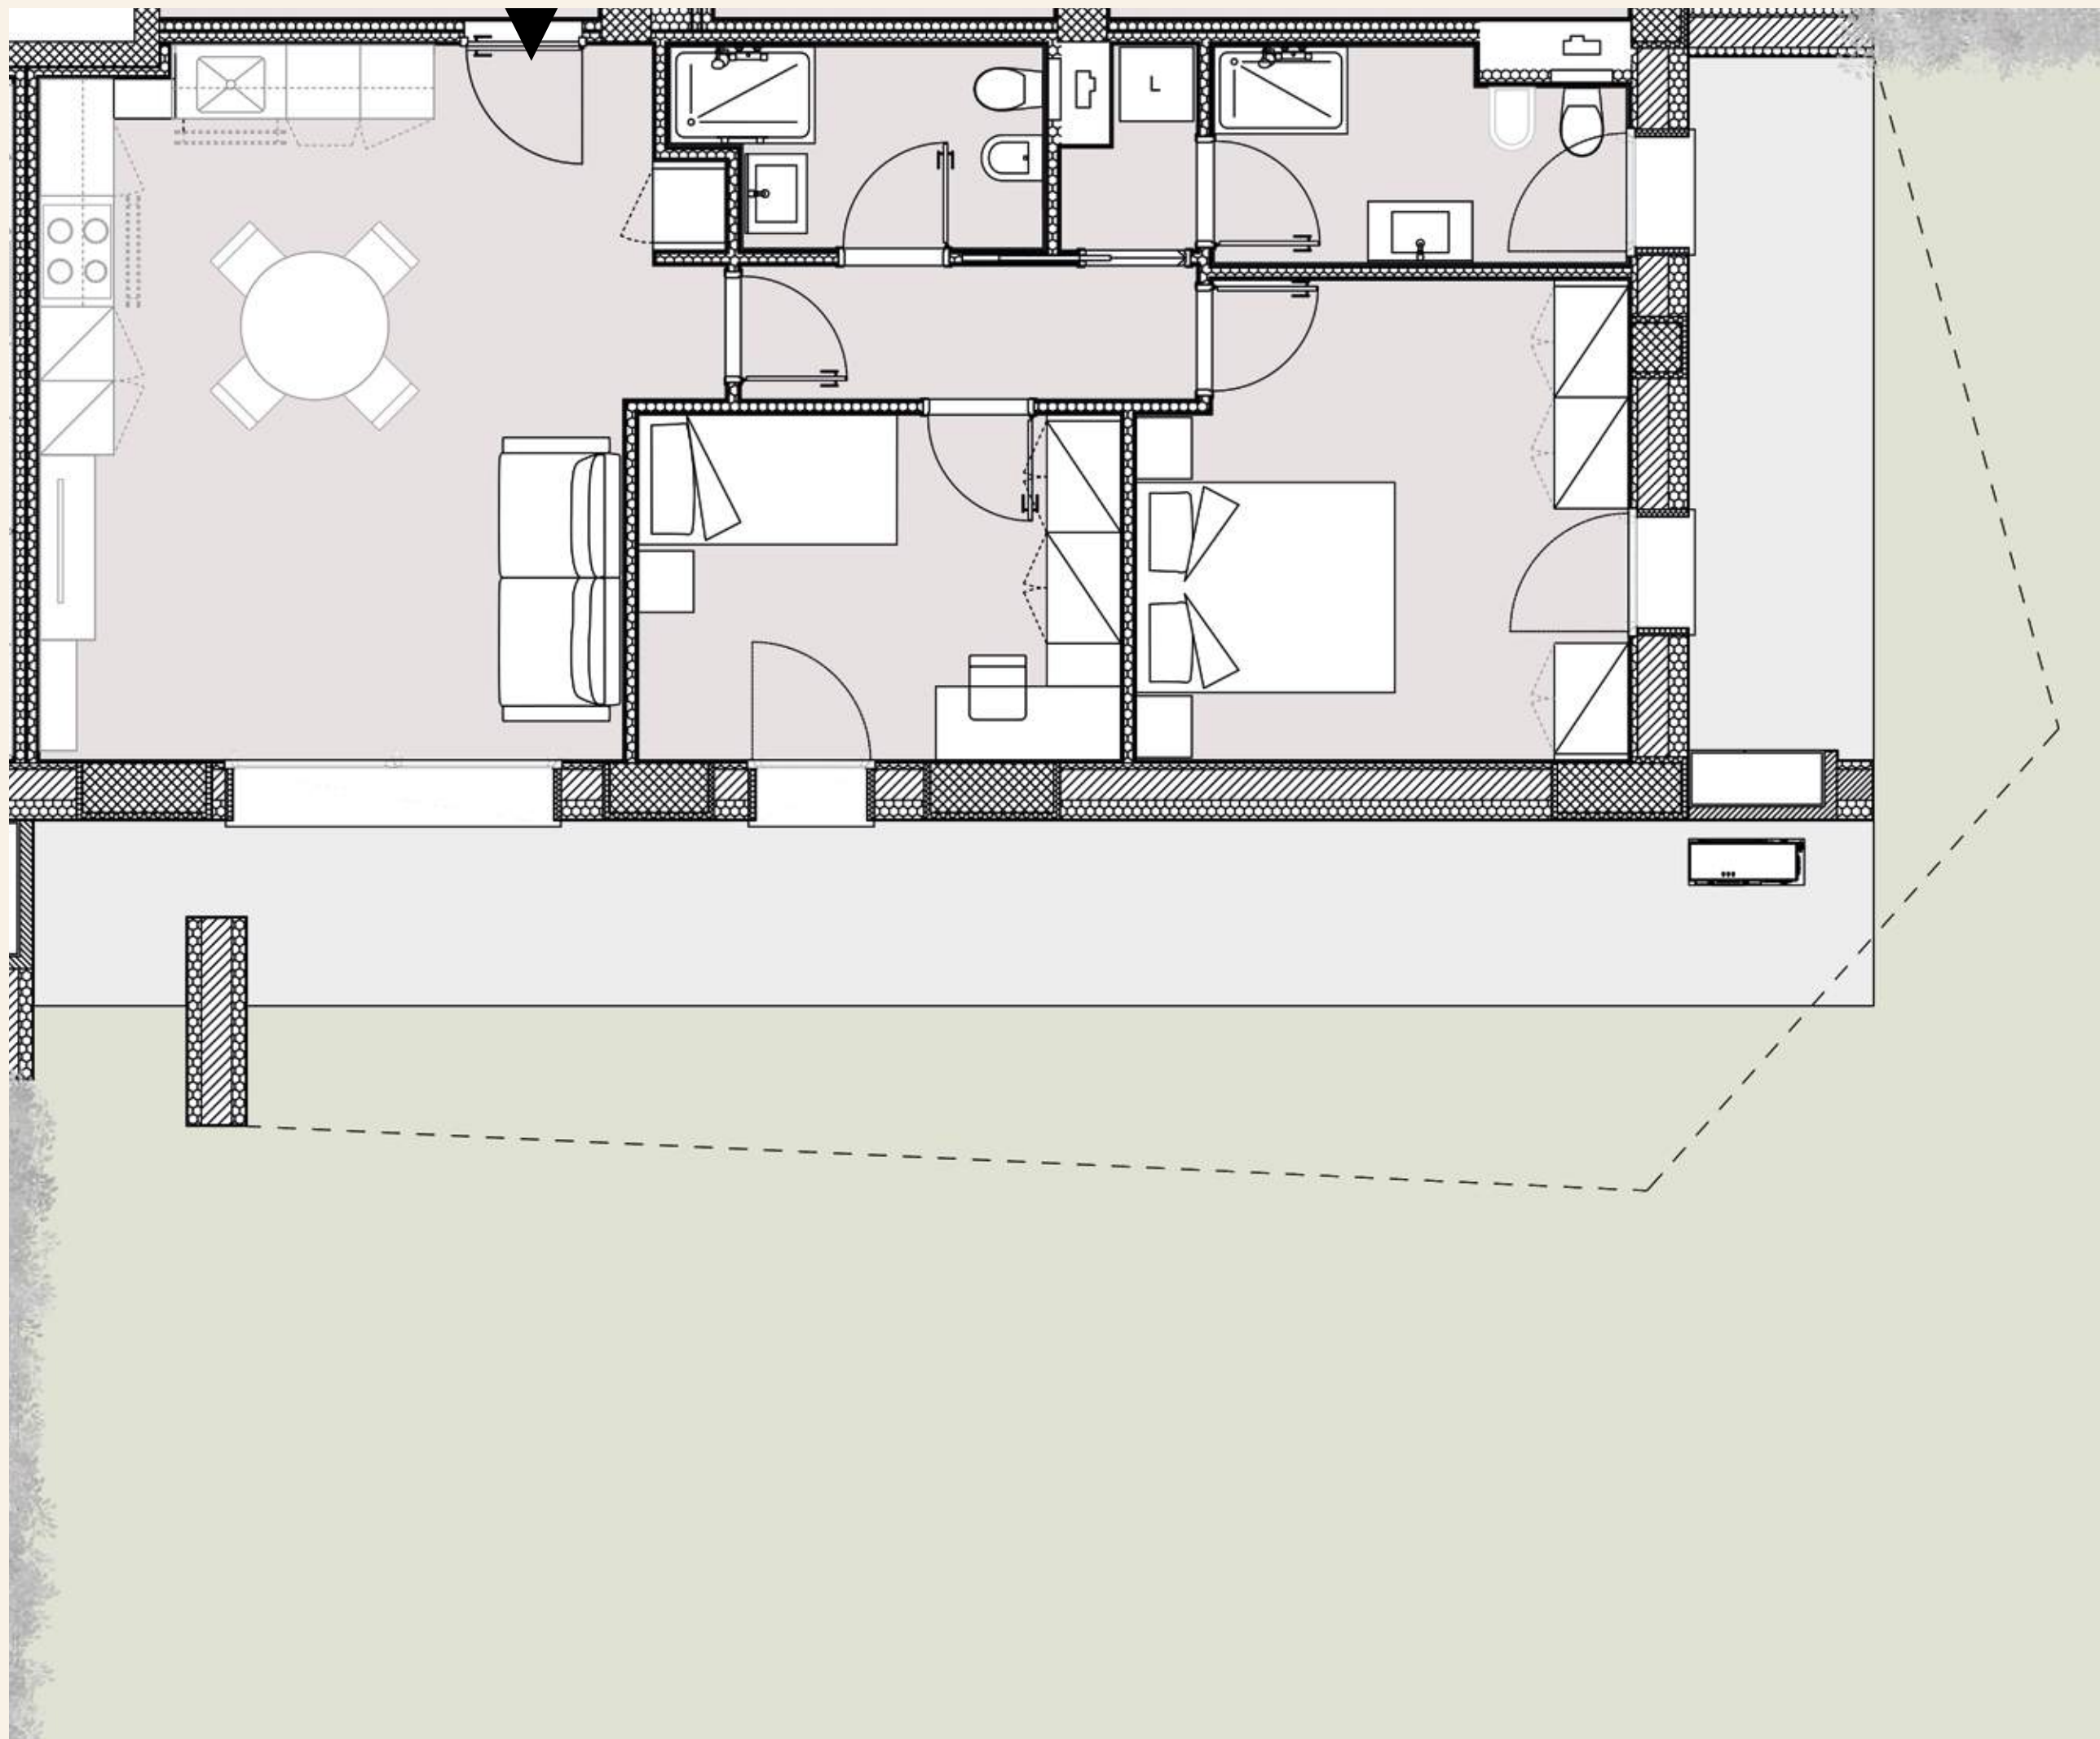

SAN LAZZARO

TORRE C

UNITÀ 3
PIANO TERRA



SCALA 1:50

POSIZIONE NEL PIANO



Gli elaborati di progetto sono aggiornati a Marzo 2025 e potranno subire delle variazioni. Le immagini e gli schemi planimetrici sono indicativi e non rappresentano vincolo contrattuale. Le indicazioni relative alle metrature degli scoperti privati, potrebbero essere state leggermente sottostimate o sovrastimate.


SAN LAZZARO

TORRE C


UNITÀ 4
PIANO TERRA



POSIZIONE NEL PIANO

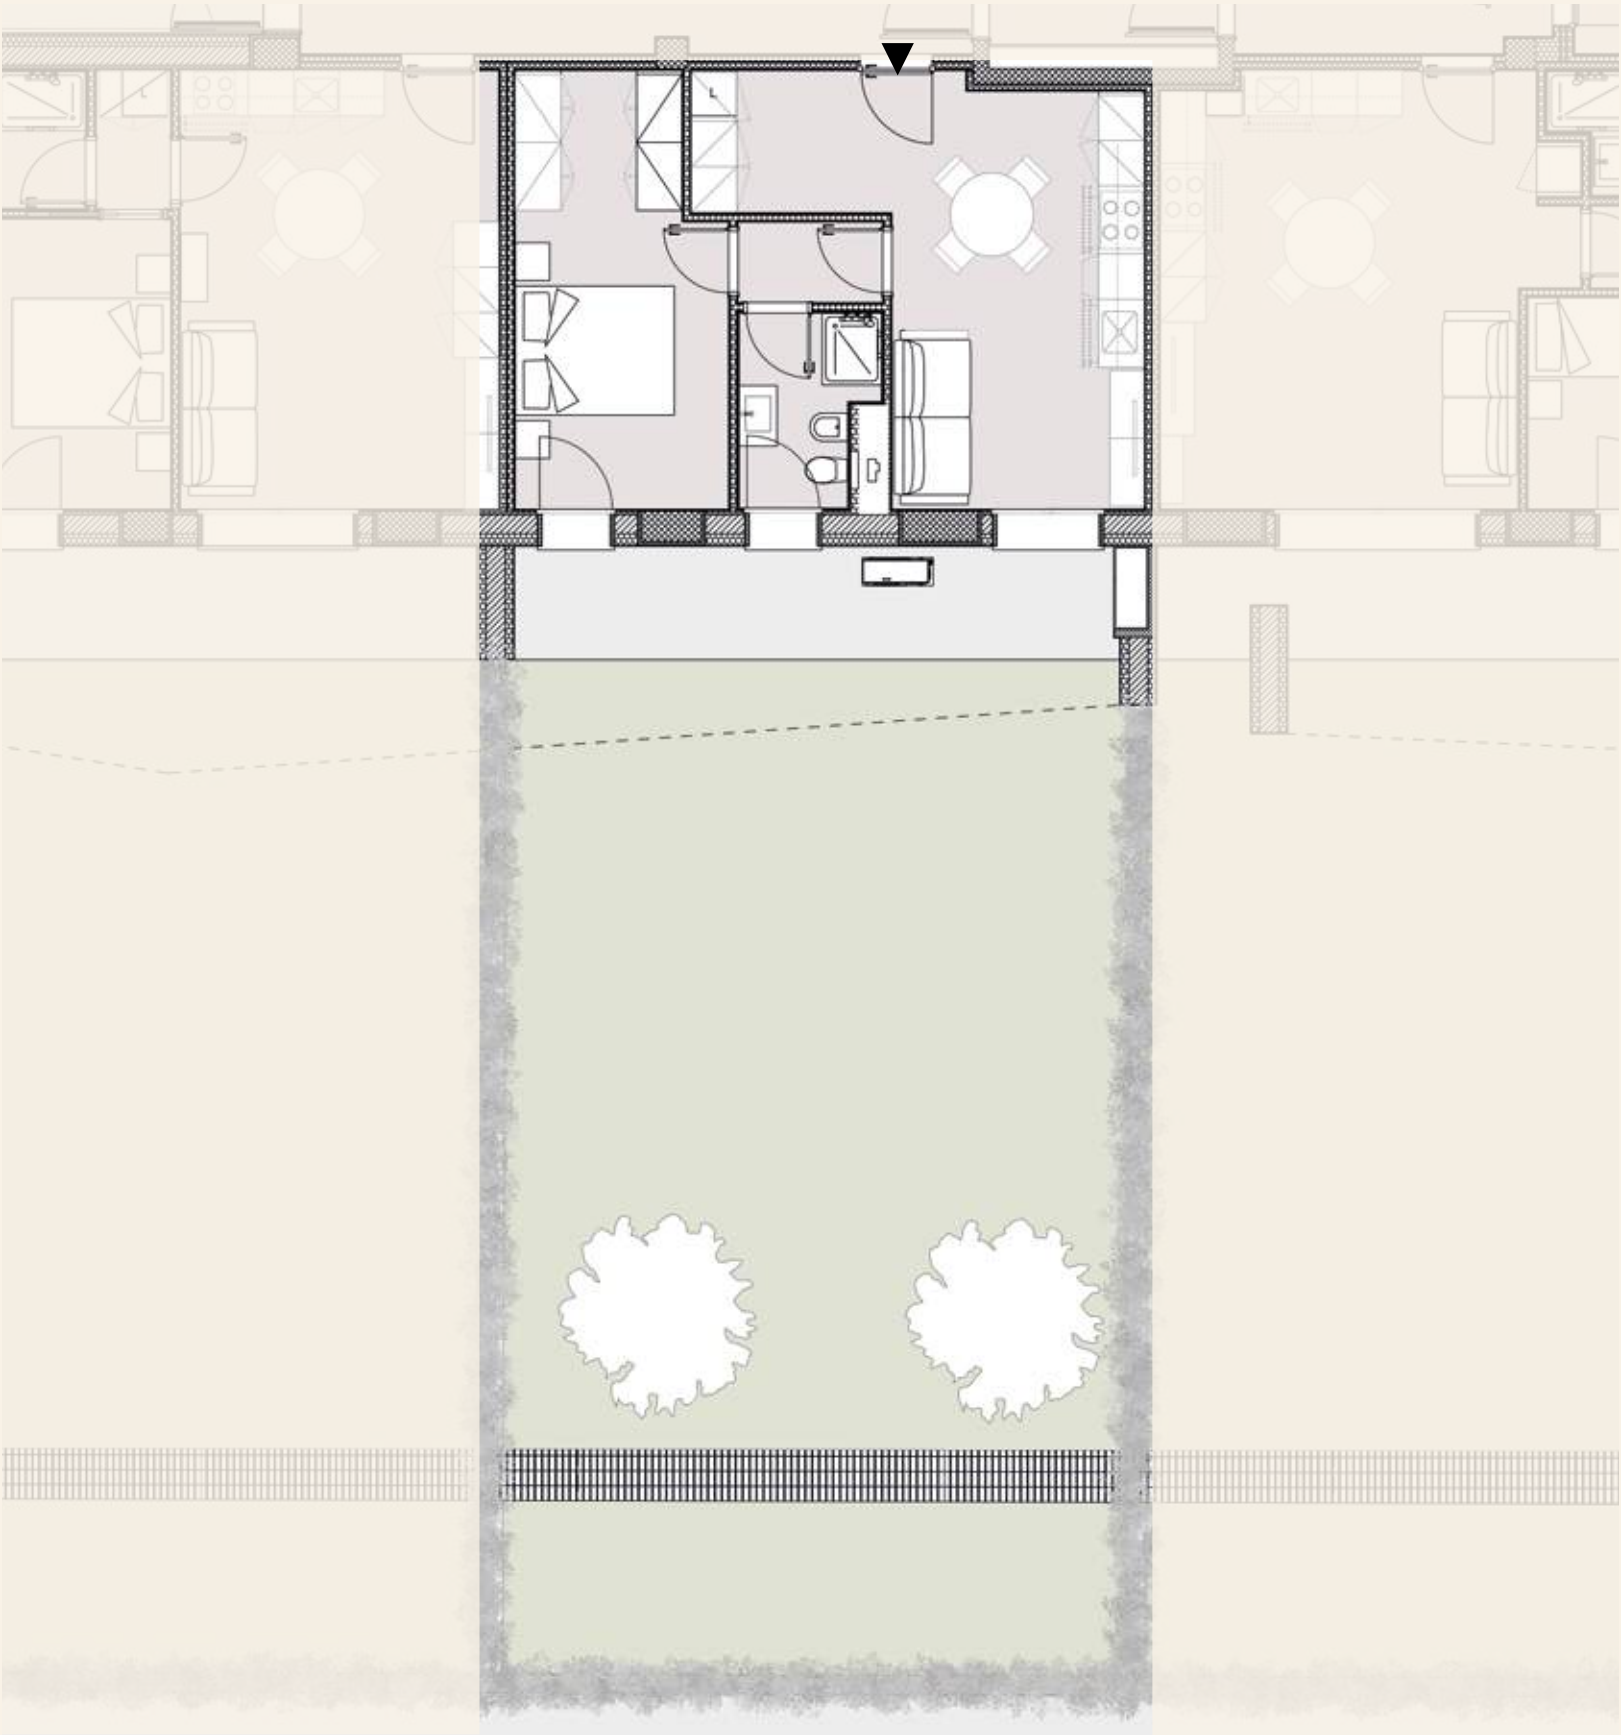

Gli elaborati di progetto sono aggiornati a Marzo 2025 e potranno subire delle variazioni. Le immagini e gli schemi planimetrici sono indicativi e non rappresentano vincolo contrattuale. Le indicazioni relative alle metrature degli scoperti privati, potrebbero essere state leggermente sottostimate o sovrastimate.

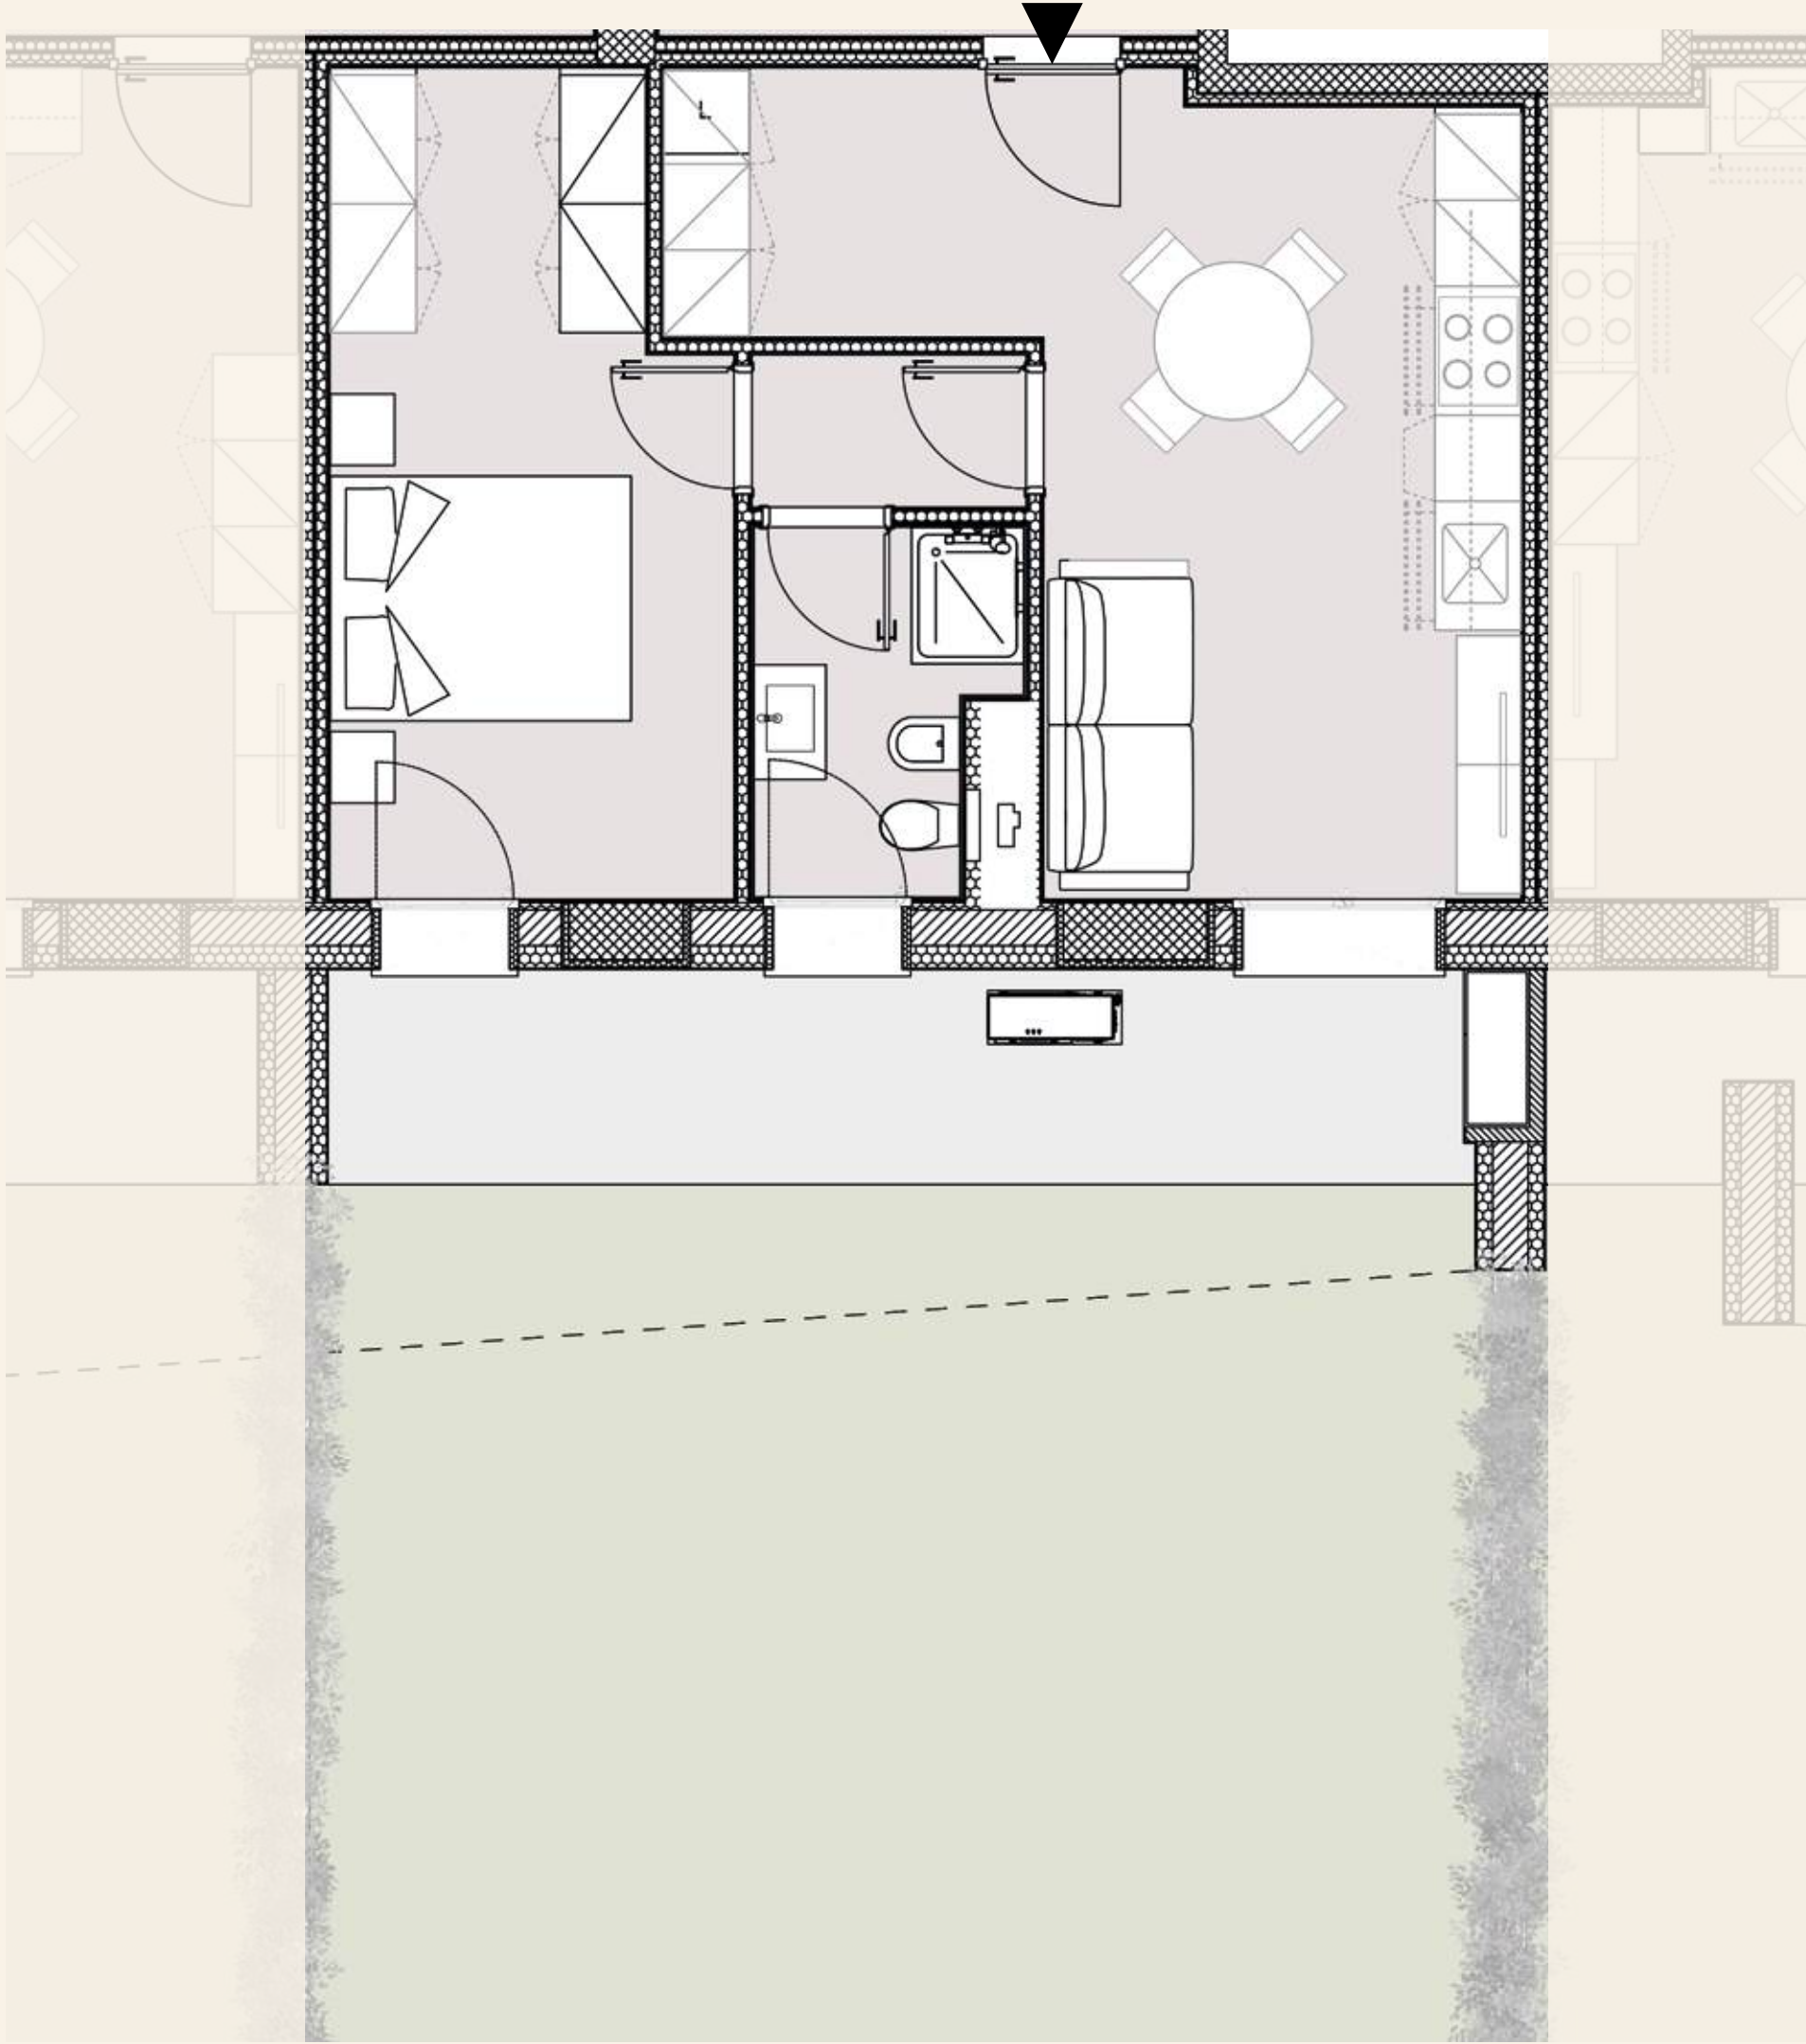

SAN LAZZARO

TORRE C

UNITÀ 4
PIANO TERRA



SCALA 1:50

POSIZIONE NEL PIANO



Gli elaborati di progetto sono aggiornati a Marzo 2025 e potranno subire delle variazioni. Le immagini e gli schemi planimetrici sono indicativi e non rappresentano vincolo contrattuale. Le indicazioni relative alle metrature degli scoperti privati, potrebbero essere state leggermente sottostimate o sovrastimate.

SAN LAZZARO

TORRE C

UNITÀ 5
PIANO TERRA





SCALA 1:100

POSIZIONE NEL PIANO



Gli elaborati di progetto sono aggiornati a Marzo 2025 e potranno subire delle variazioni. Le immagini e gli schemi planimetrici sono indicativi e non rappresentano vincolo contrattuale. Le indicazioni relative alle metrature degli scoperti privati, potrebbero essere state leggermente sottostimate o sovrastimate.

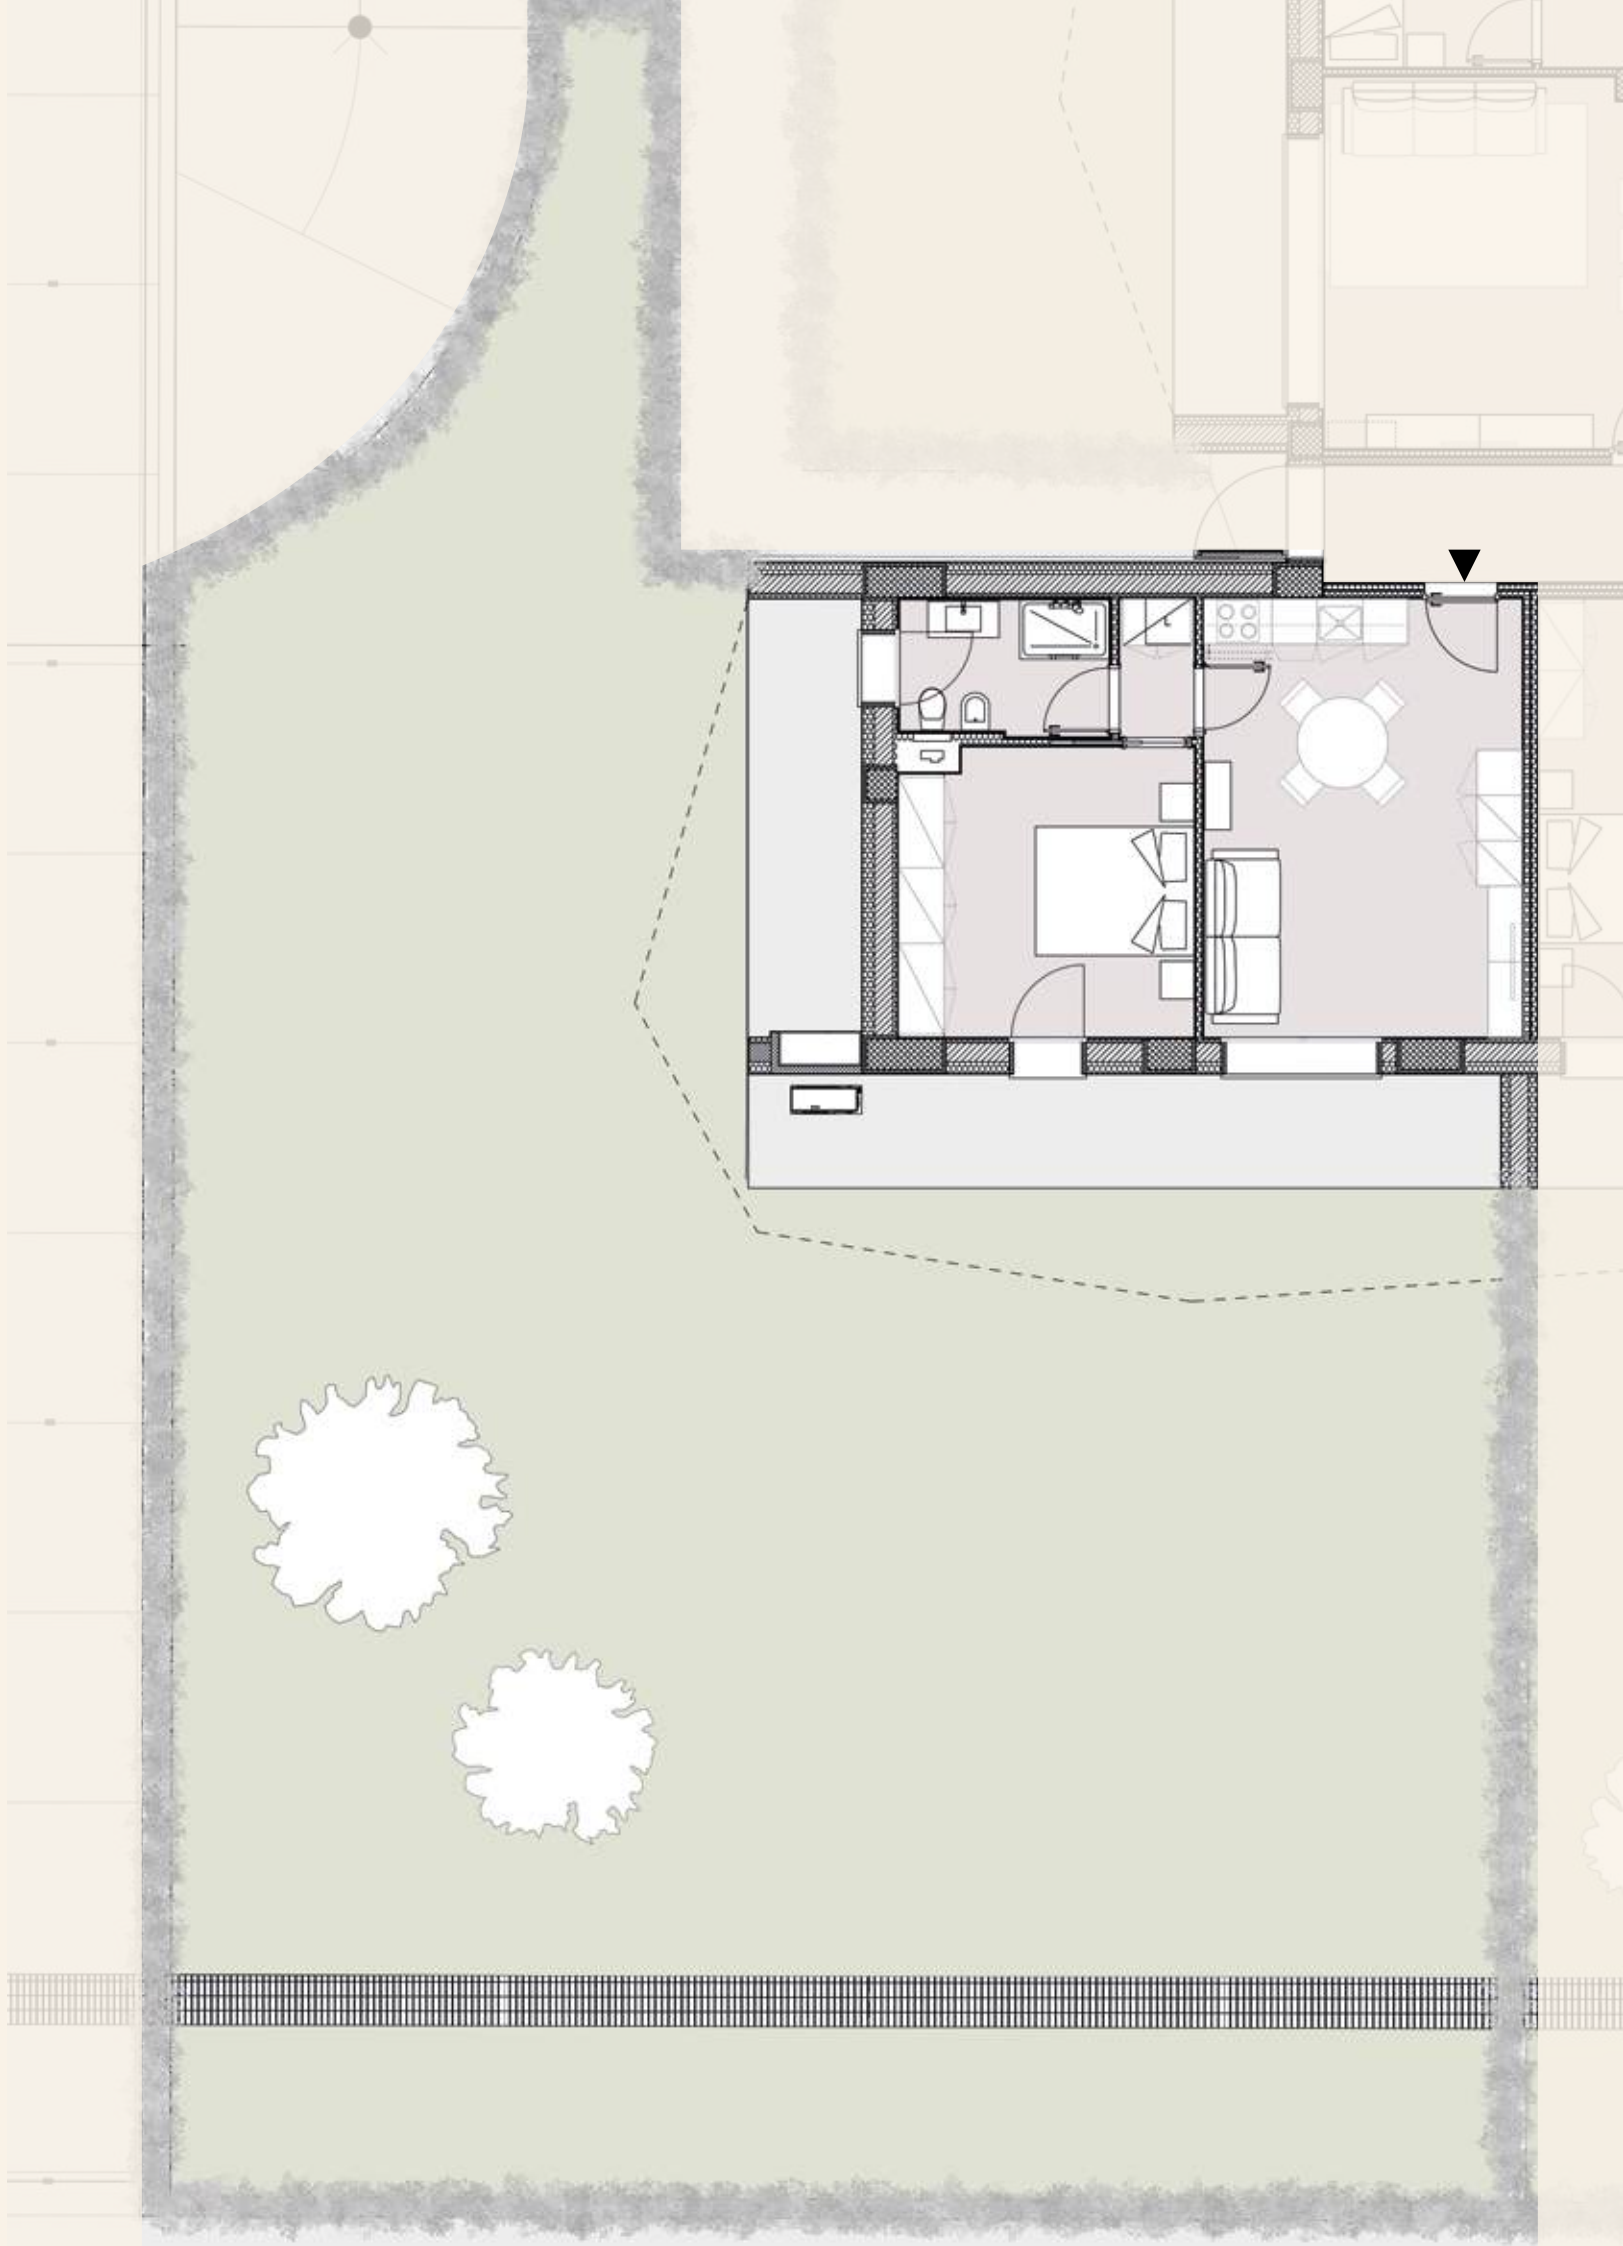

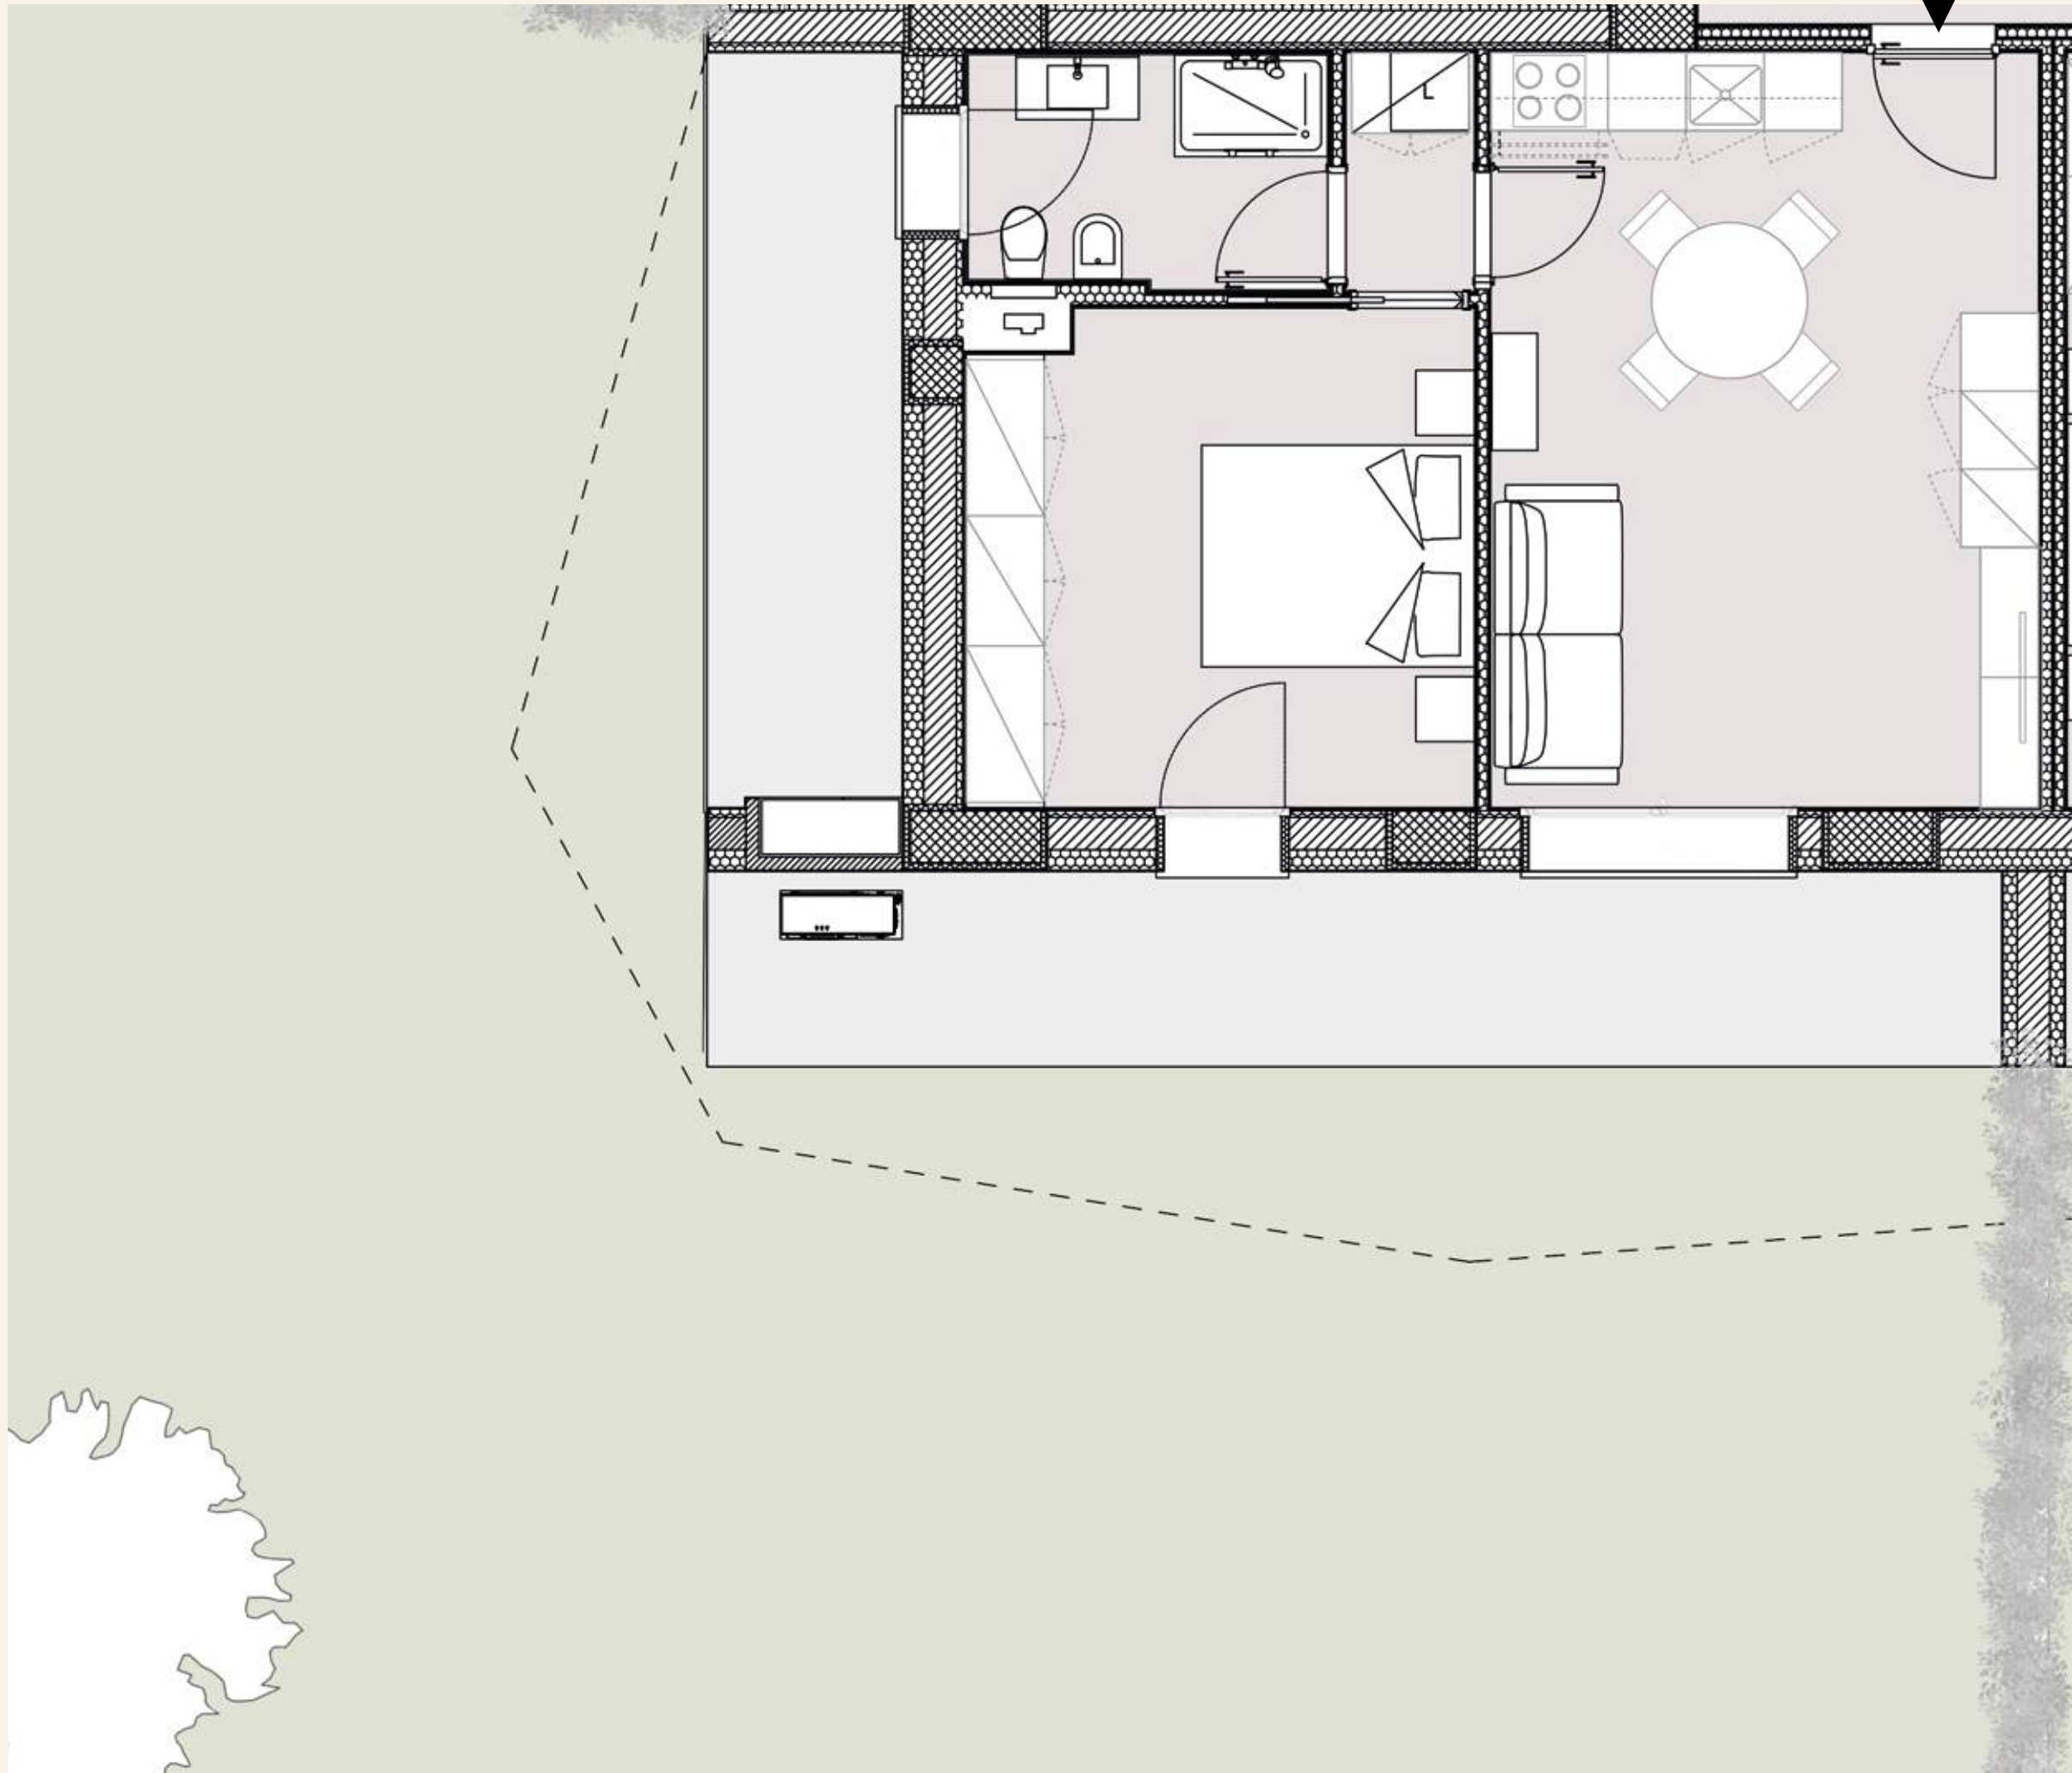

SAN LAZZARO

TORRE C

UNITÀ 5
PIANO TERRA



SCALA 1:50

POSIZIONE NEL PIANO



Gli elaborati di progetto sono aggiornati a Marzo 2025 e potranno subire delle variazioni. Le immagini e gli schemi planimetrici sono indicativi e non rappresentano vincolo contrattuale. Le indicazioni relative alle metrature degli scoperti privati, potrebbero essere state leggermente sottostimate o sovrastimate.

SAN LAZZARO


TORRE C

PIANO	UNITÀ
1°	6
3°	16
5°	26
7°	36
9°	46
11°	56
13°	66
15°	76
17°	86




SCALA 1:50

POSIZIONE NEL PIANO

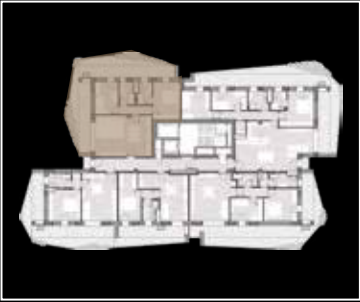

Gli elaborati di progetto sono aggiornati a Marzo 2025 e potranno subire delle variazioni. Le immagini e gli schemi planimetrici sono indicativi e non rappresentano vincolo contrattuale. Le indicazioni relative alle metrature degli scoperti privati, potrebbero essere state leggermente sottostimate o sovrastimate.

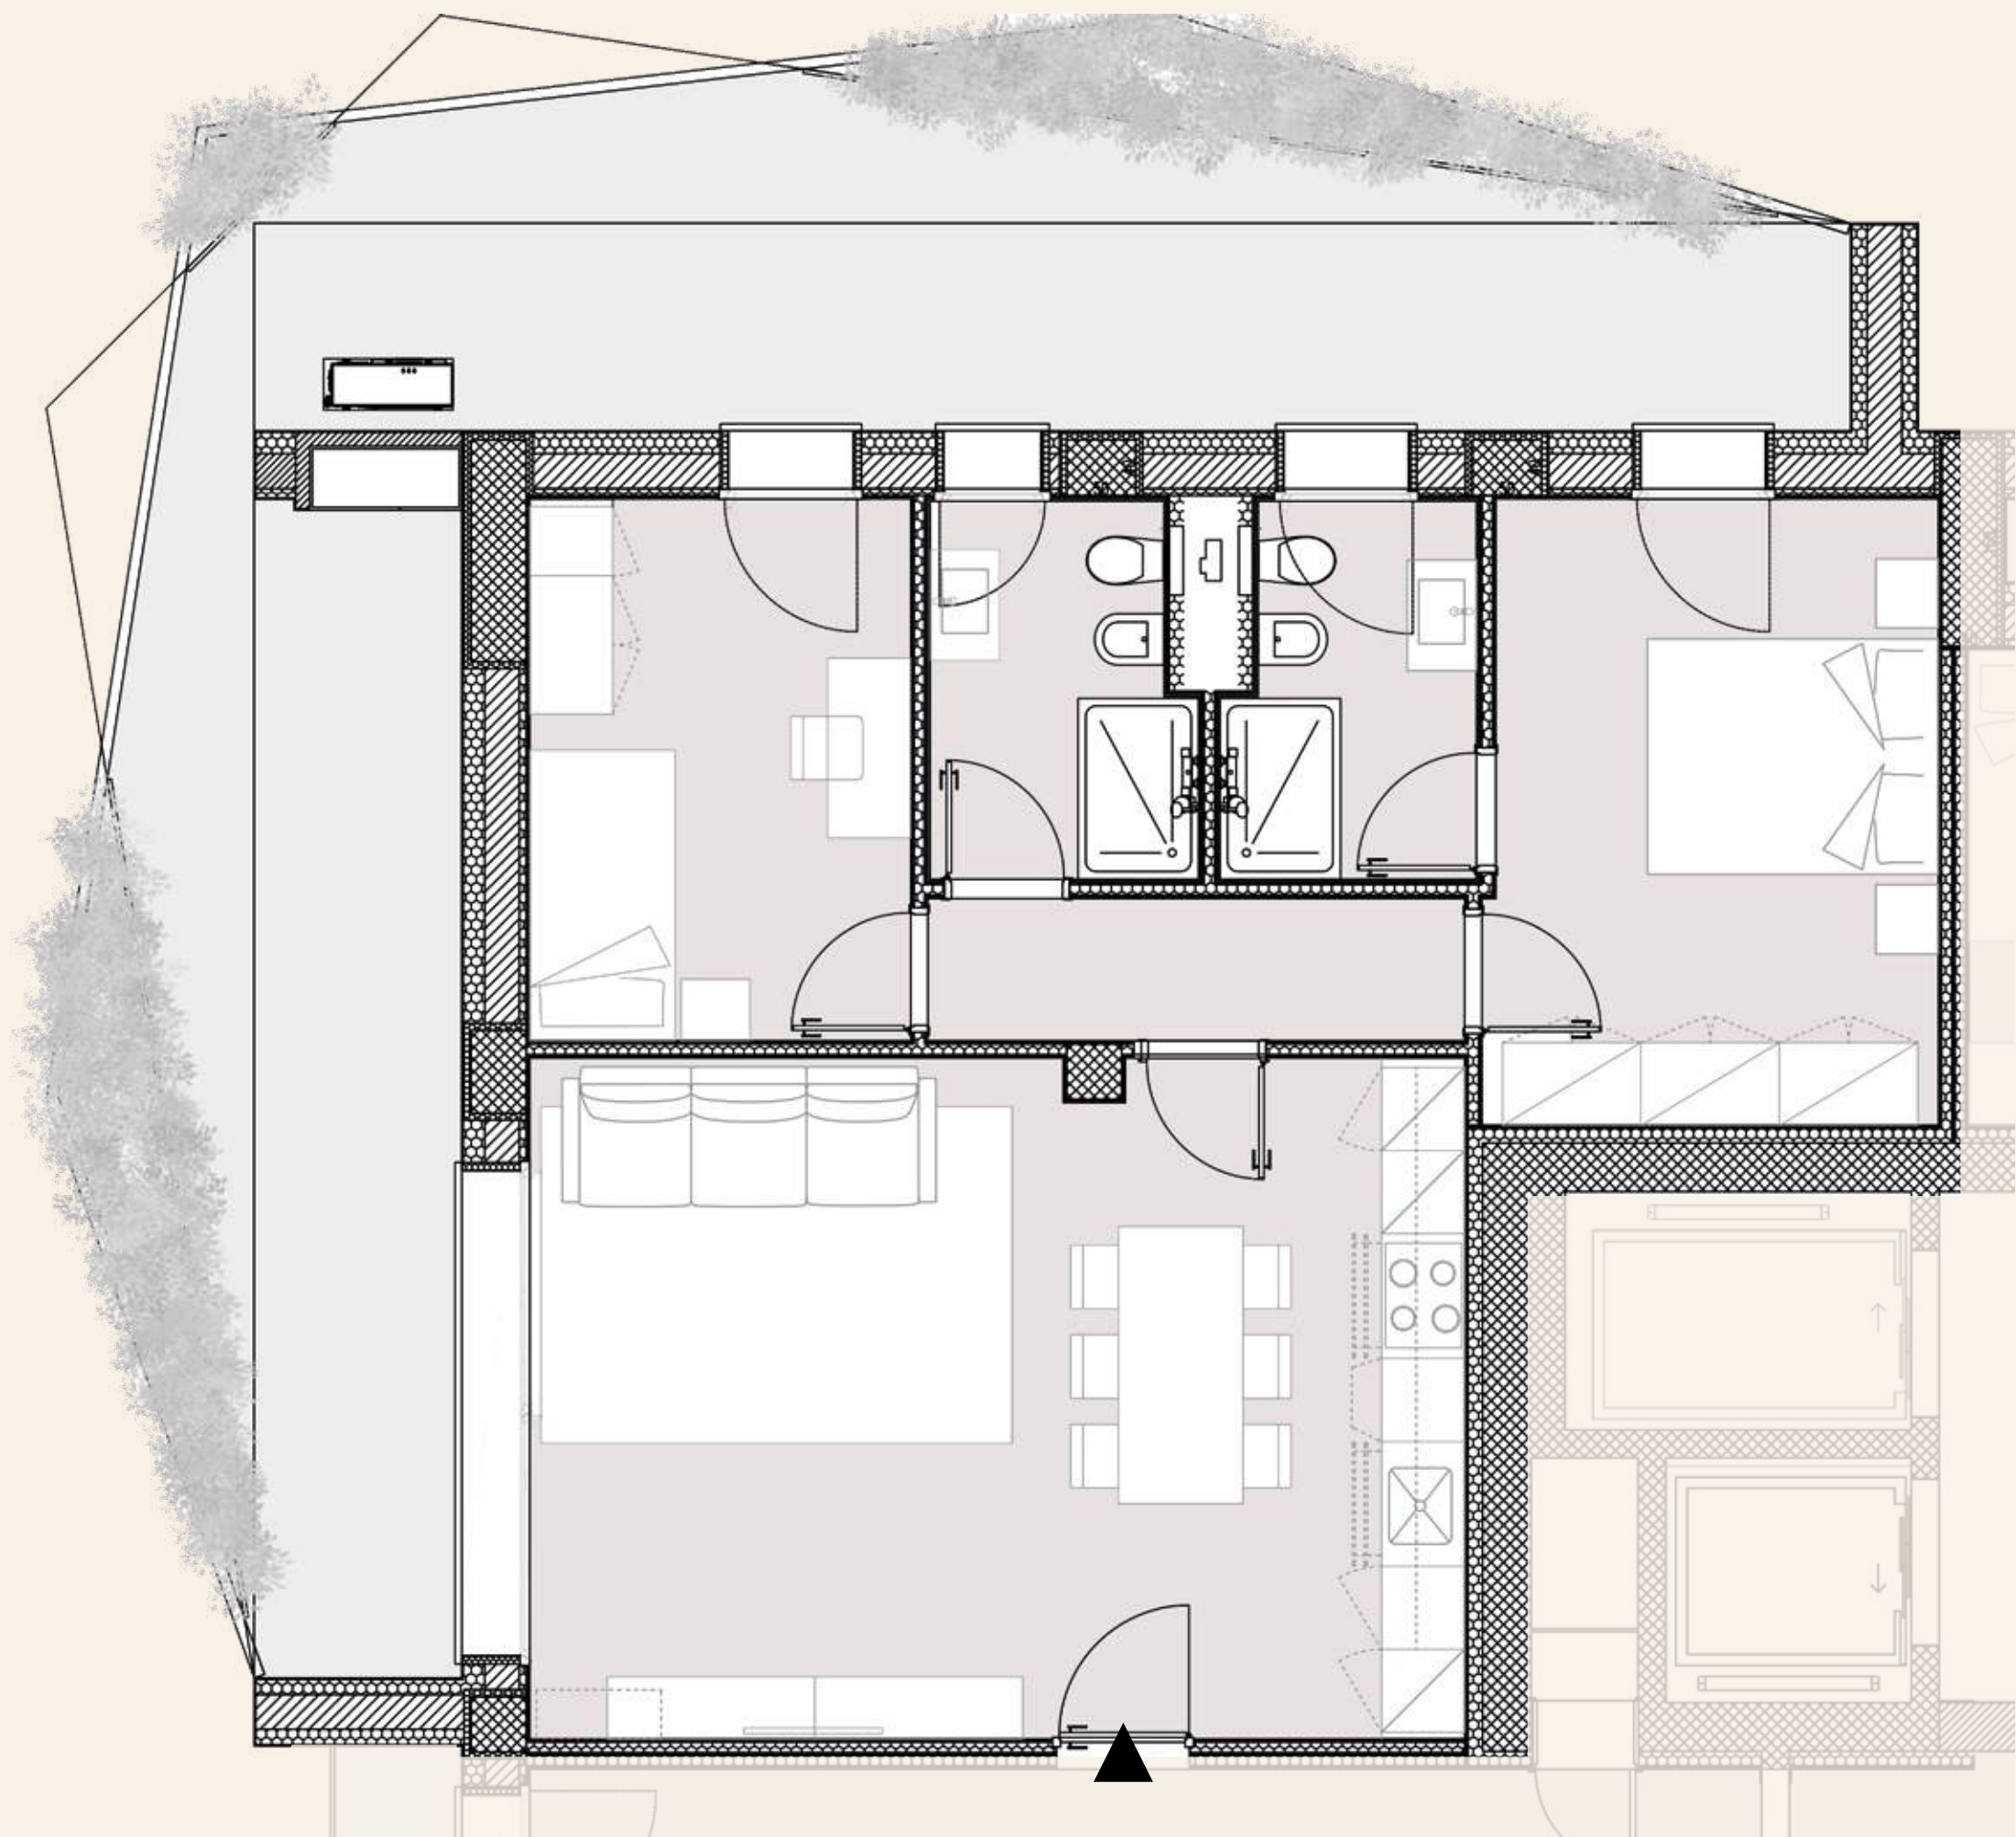



SAN LAZZARO



TORRE C

PIANO	UNITÀ
1°	7
3°	17
5°	27
7°	37
9°	47
11°	57
13°	67
15°	77
17°	87




SCALA 1:100

POSIZIONE NEL PIANO

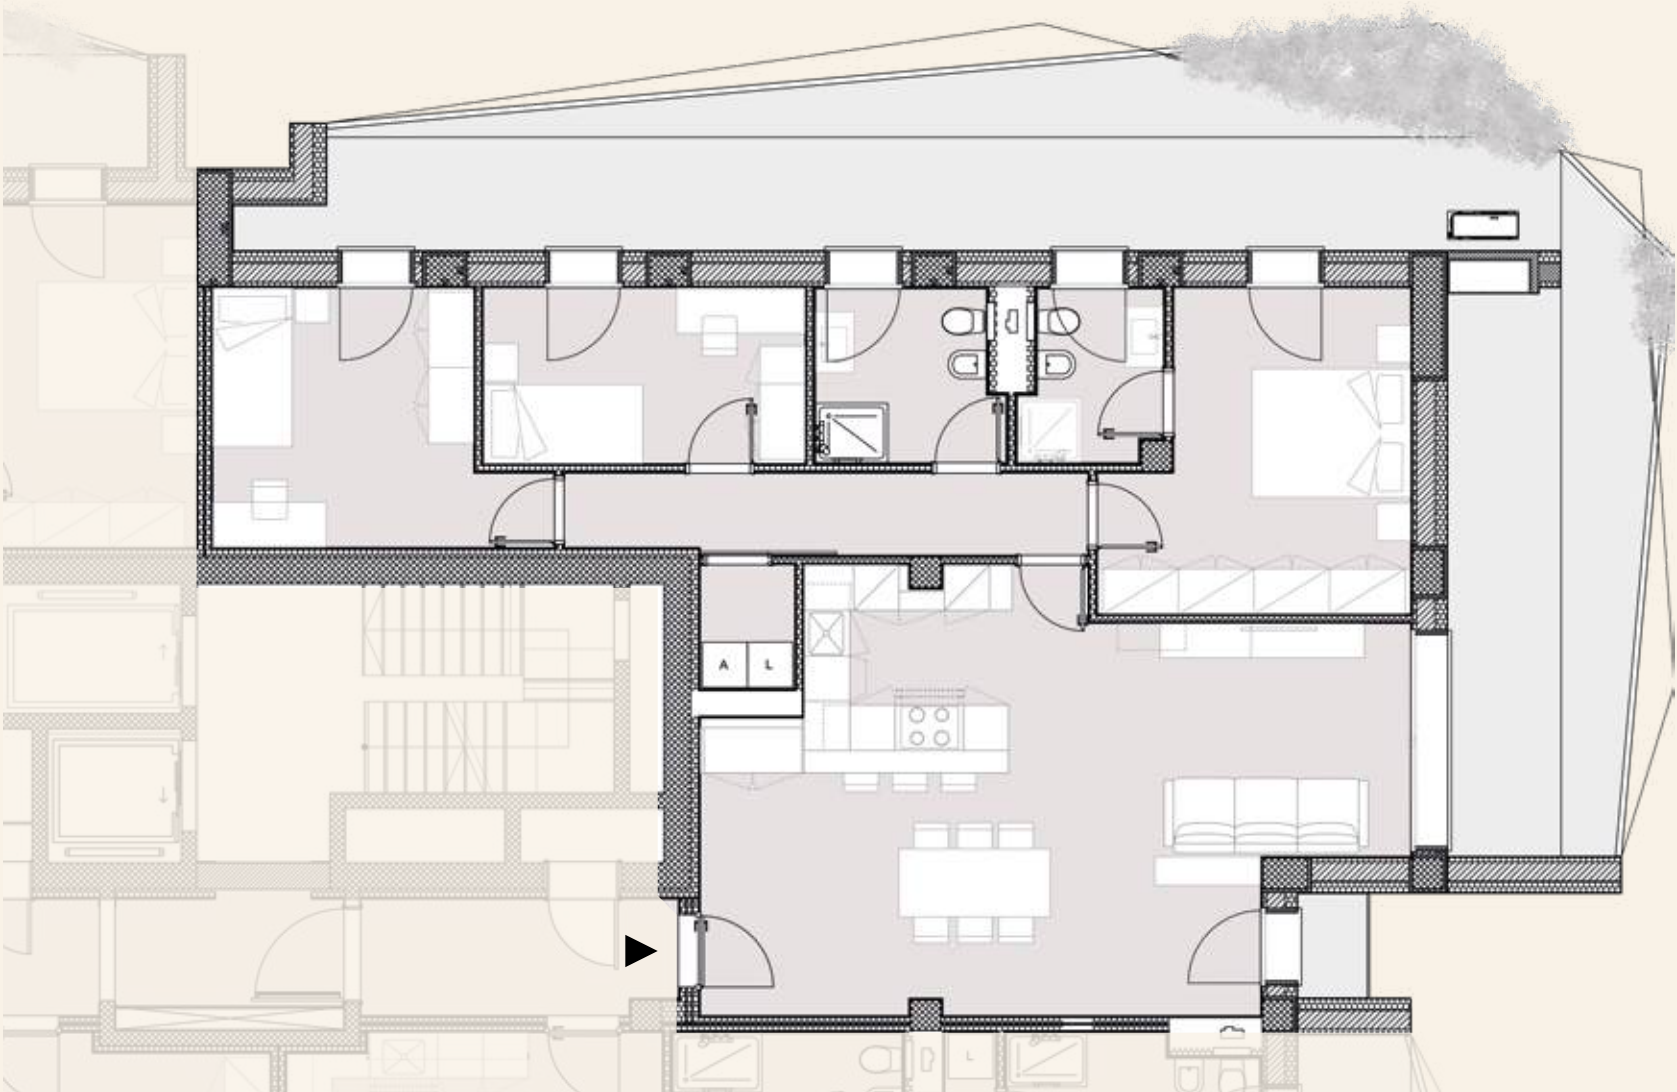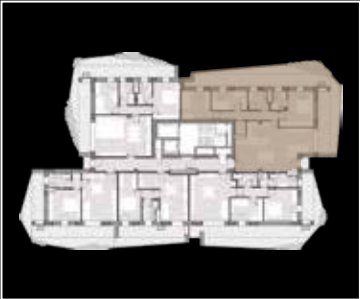

Gli elaborati di progetto sono aggiornati a Marzo 2025 e potranno subire delle variazioni. Le immagini e gli schemi planimetrici sono indicativi e non rappresentano vincolo contrattuale. Le indicazioni relative alle metrature degli scoperti privati, potrebbero essere state leggermente sottostimate o sovrastimate.

PIANO	UNITÀ
1°	7
3°	17
5°	27
7°	37
9°	47
11°	57
13°	67
15°	77
17°	87

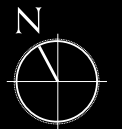

SCALA 1:50

POSIZIONE NEL PIANO



Gli elaborati di progetto sono aggiornati a Marzo 2025 e potranno subire delle variazioni. Le immagini e gli schemi planimetrici sono indicativi e non rappresentano vincolo contrattuale. Le indicazioni relative alle metrature degli scoperti privati, potrebbero essere state leggermente sottostimate o sovrastimate.

SAN LAZZARO


TORRE C

PIANO	UNITÀ
1°	8
3°	18
5°	28
7°	38
9°	48
11°	58
13°	68
15°	78
17°	88




SCALA 1:50

POSIZIONE NEL PIANO

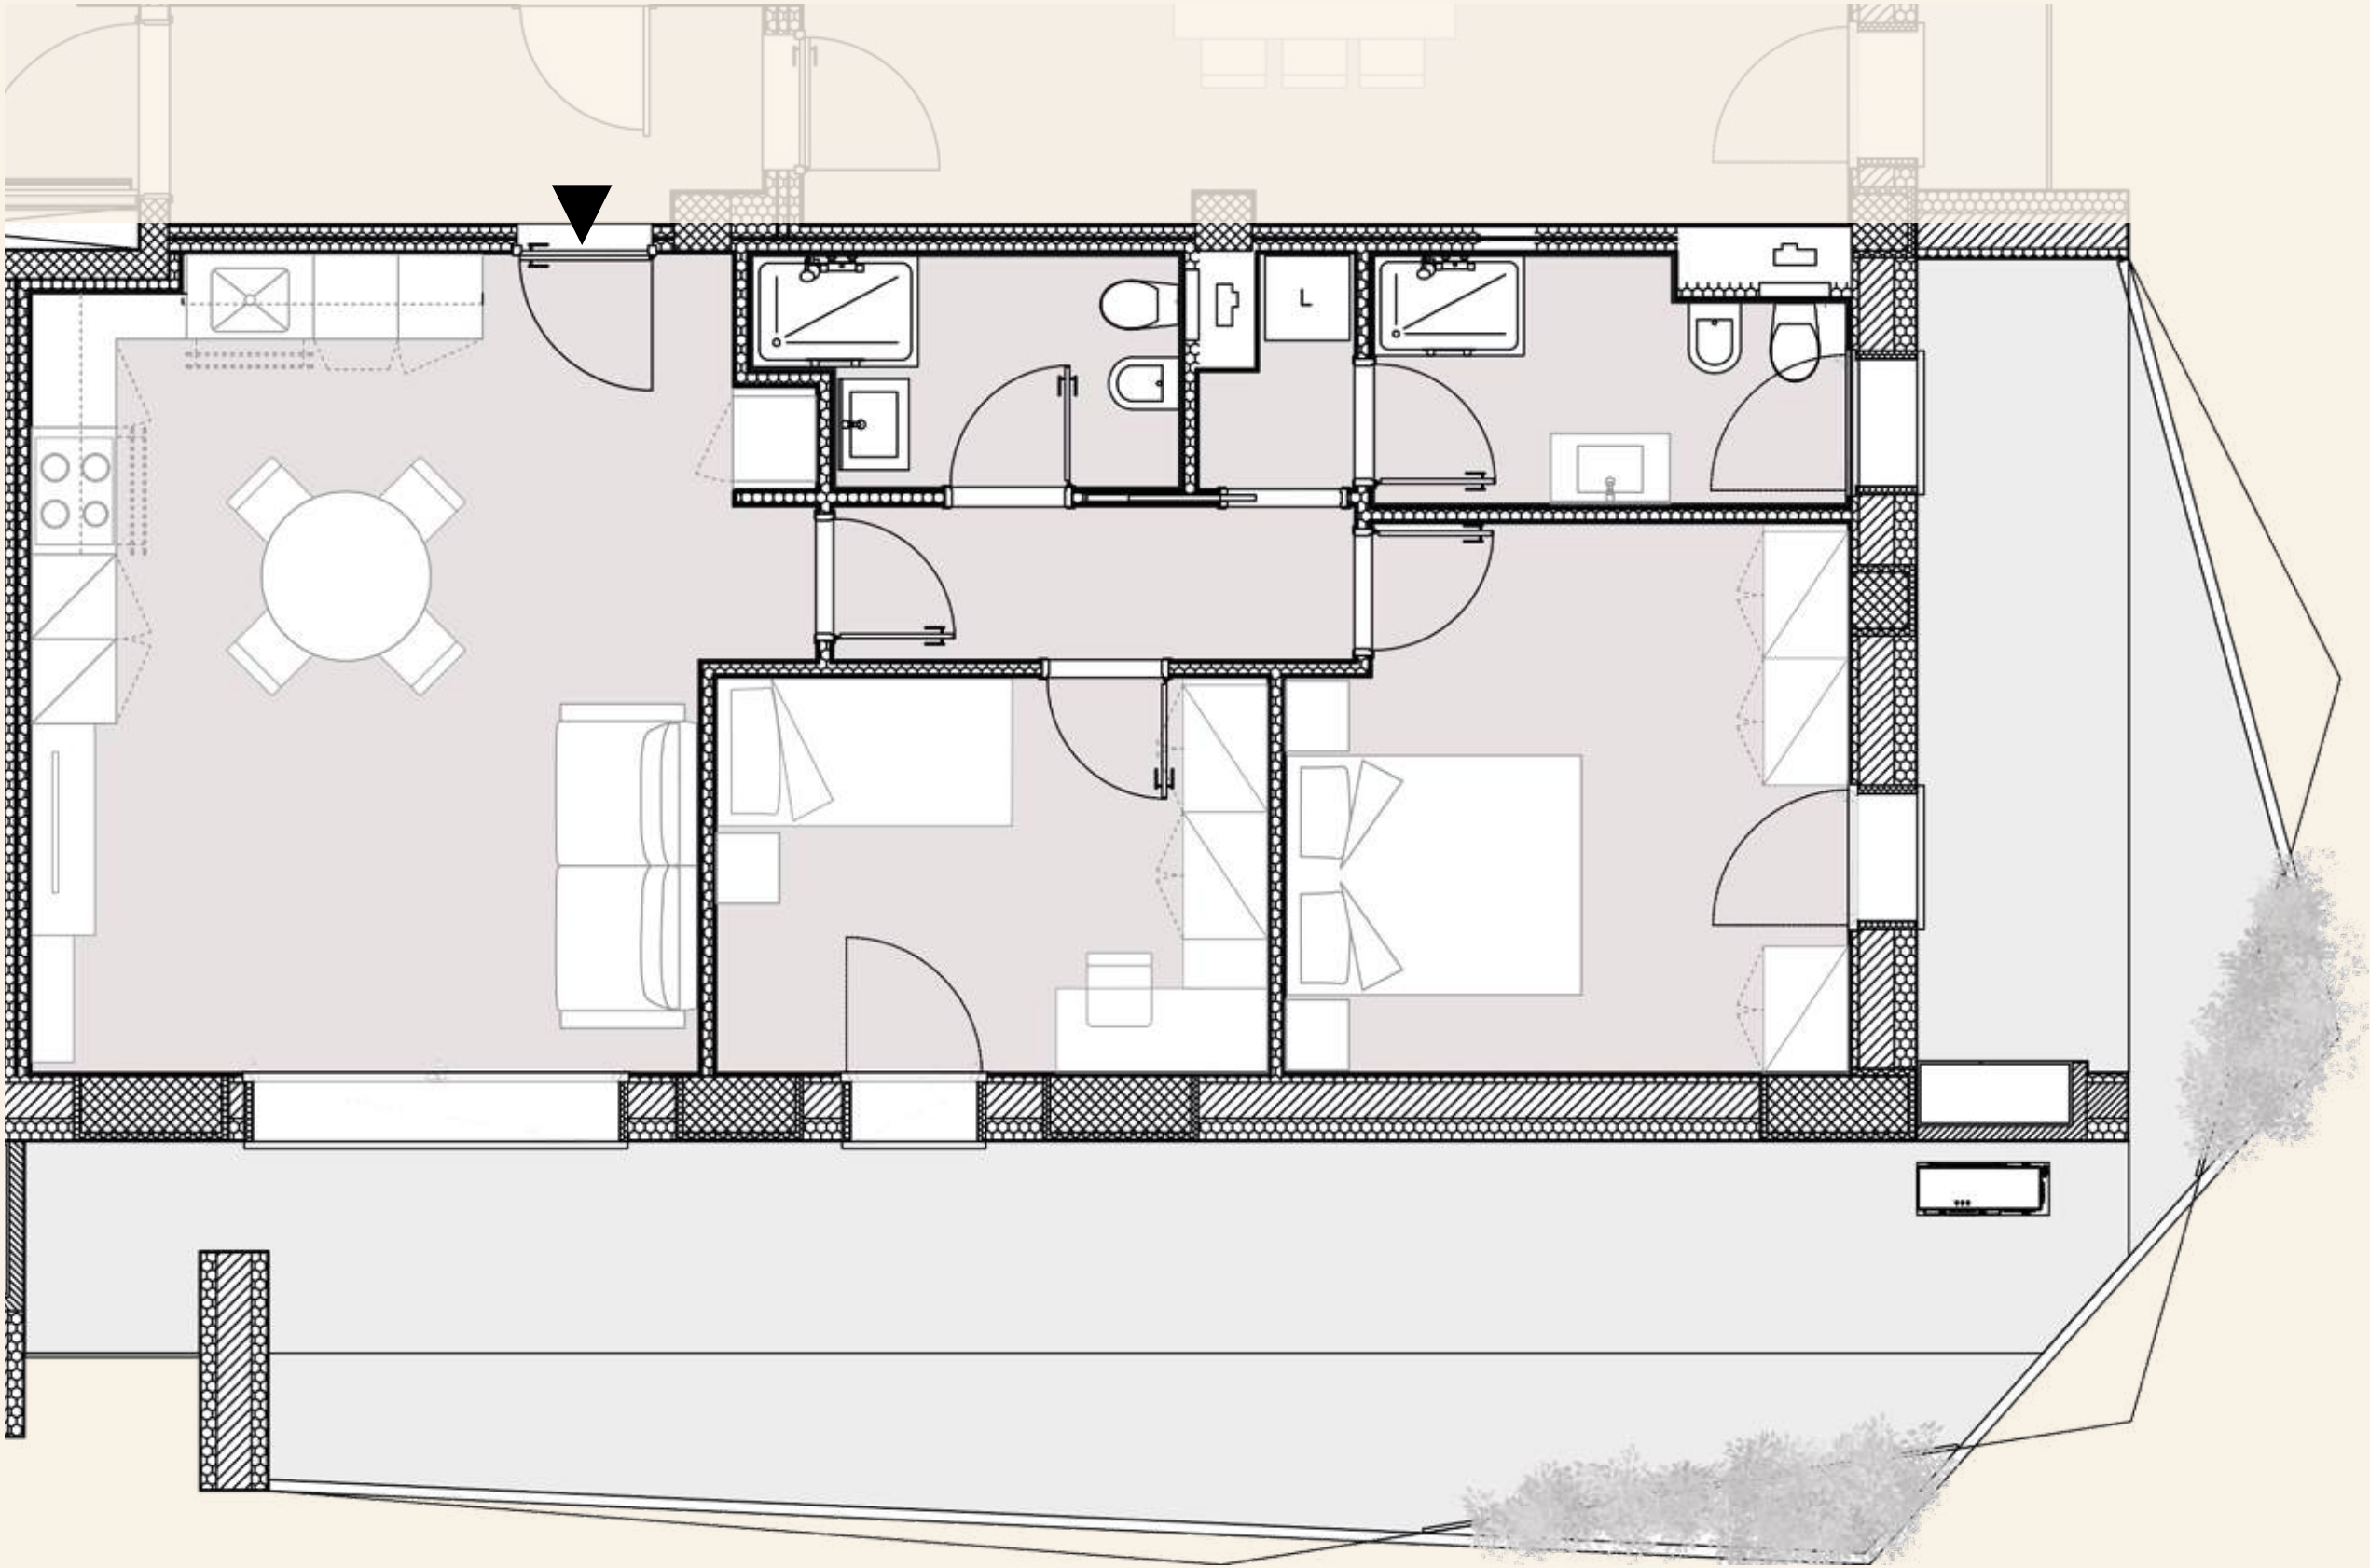


Gli elaborati di progetto sono aggiornati a Marzo 2025 e potranno subire delle variazioni. Le immagini e gli schemi planimetrici sono indicativi e non rappresentano vincolo contrattuale. Le indicazioni relative alle metrature degli scoperti privati, potrebbero essere state leggermente sottostimate o sovrastimate.

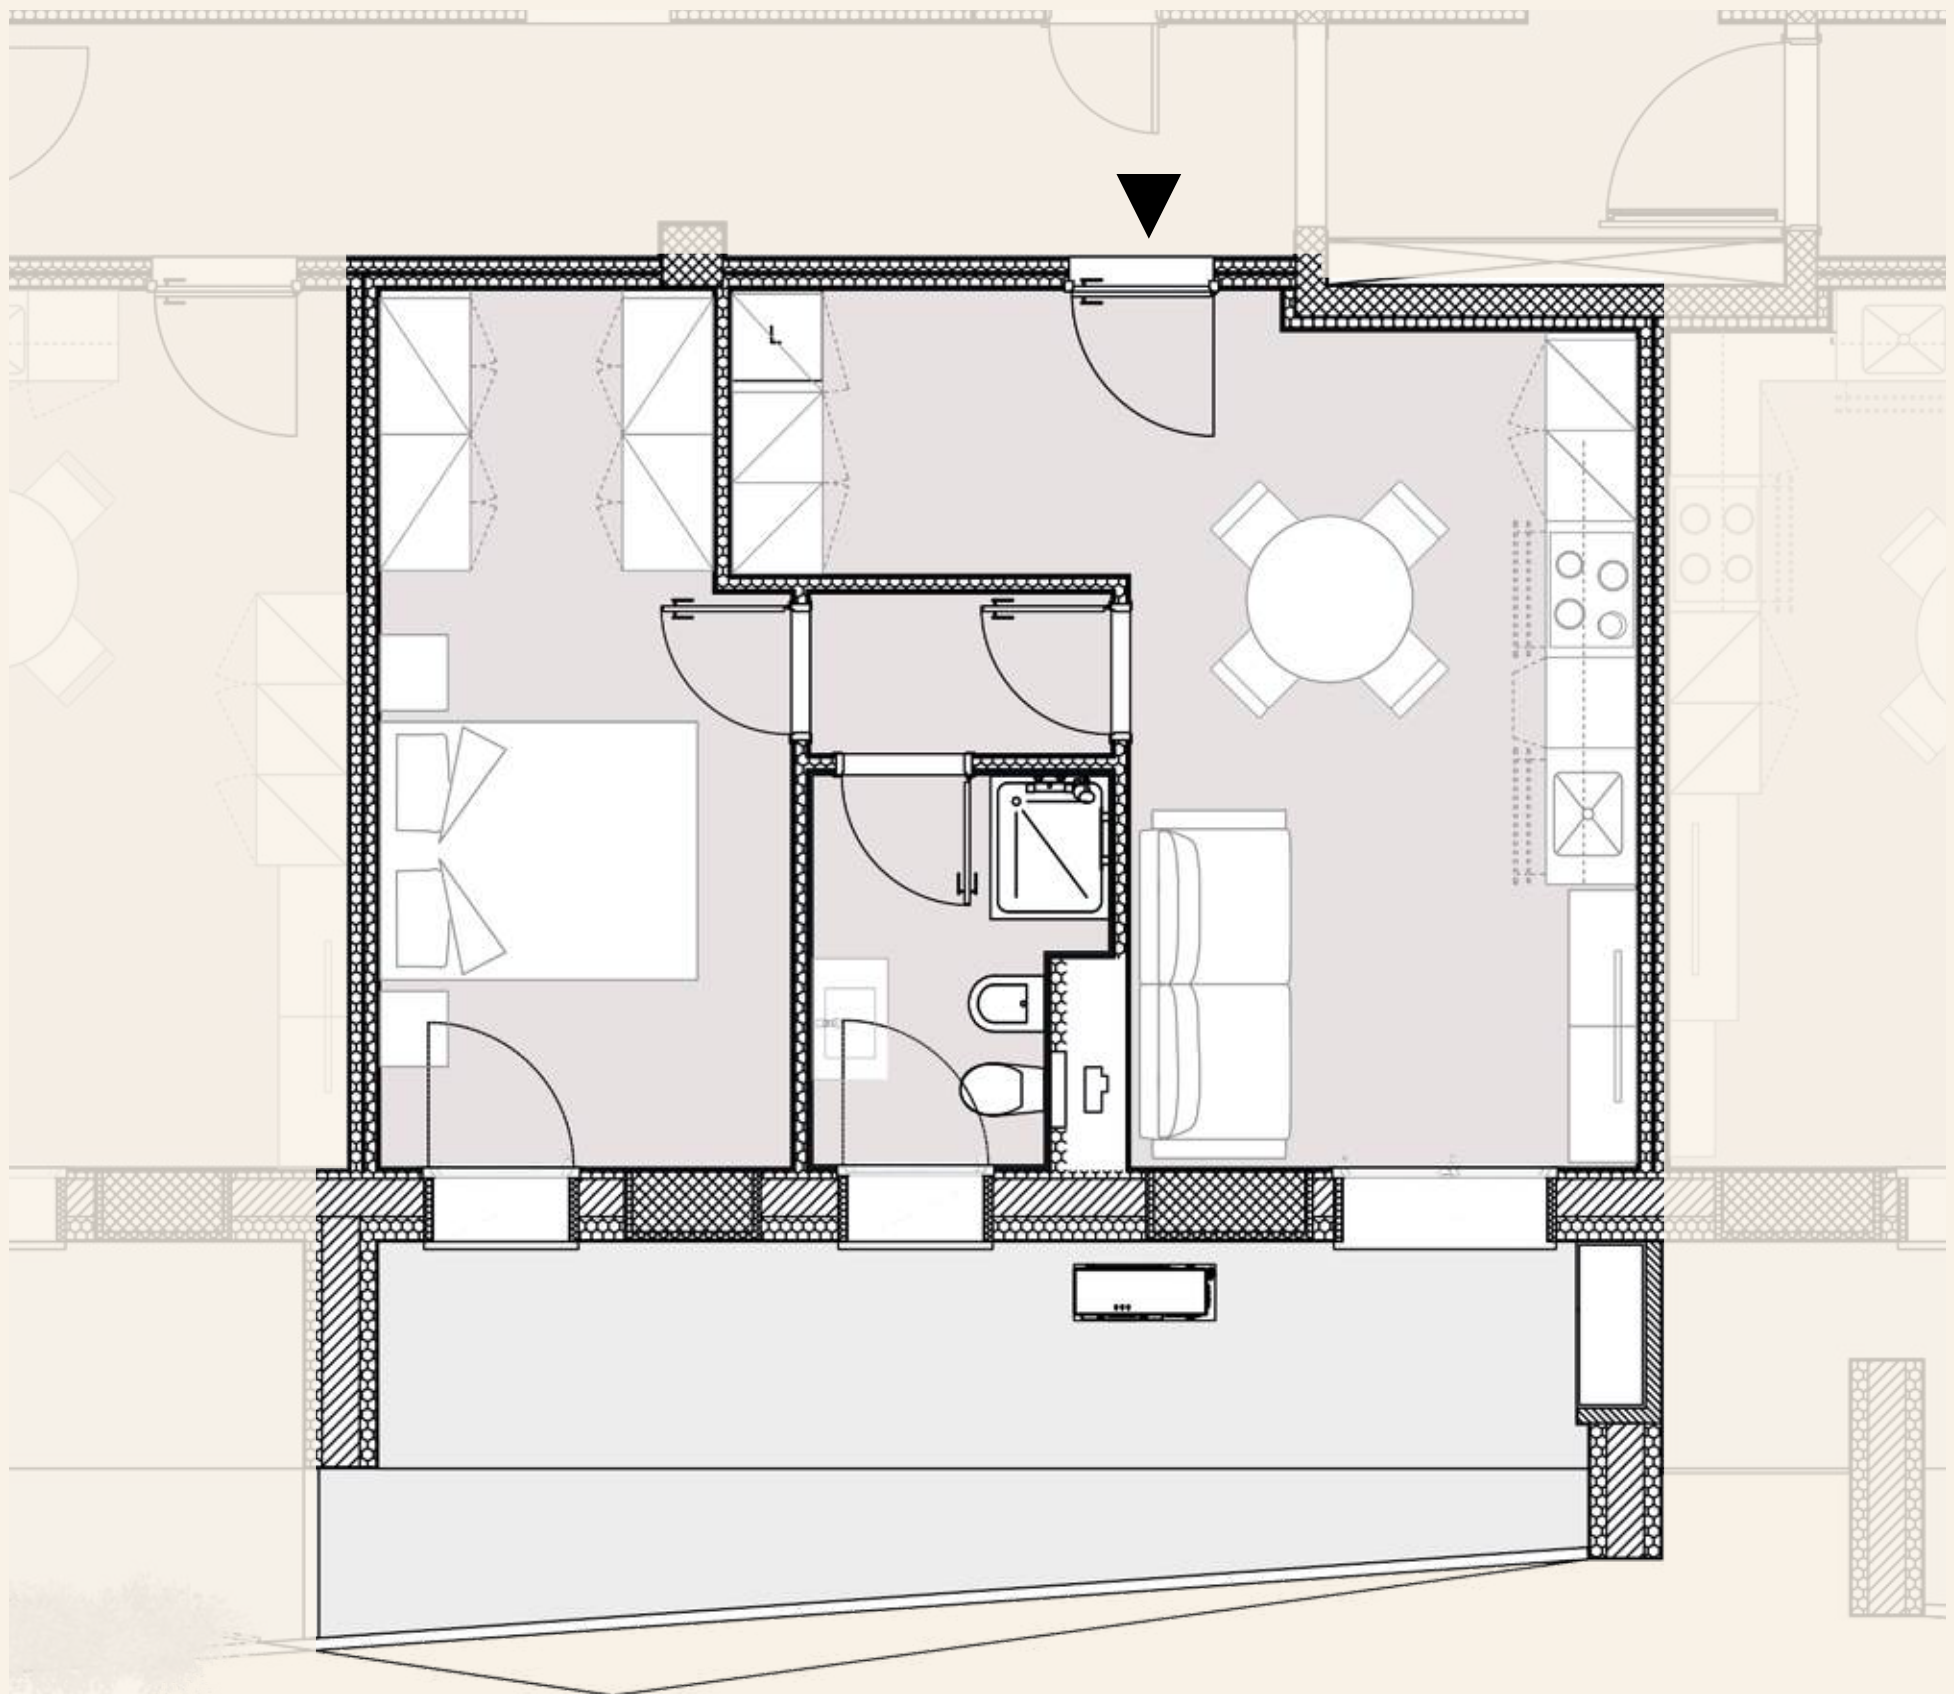

SAN LAZZARO


TORRE C

PIANO	UNITÀ
1°	9
3°	19
5°	29
7°	39
9°	49
11°	59
13°	69
15°	79
17°	89

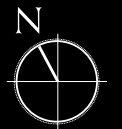

SCALA 1:50

POSIZIONE NEL PIANO

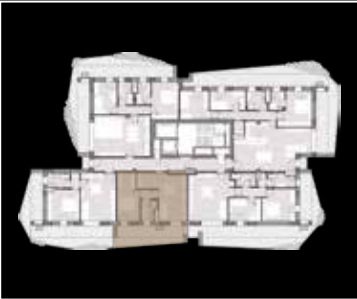

Gli elaborati di progetto sono aggiornati a Marzo 2025 e potranno subire delle variazioni. Le immagini e gli schemi planimetrici sono indicativi e non rappresentano vincolo contrattuale. Le indicazioni relative alle metrature degli scoperti privati, potrebbero essere state leggermente sottostimate o sovrastimate.

SAN LAZZARO



TORRE C

PIANO	UNITÀ
1°	10
3°	20
5°	30
7°	40
9°	50
11°	60
13°	70
15°	80
17°	90




SCALA 1:50

POSIZIONE NEL PIANO

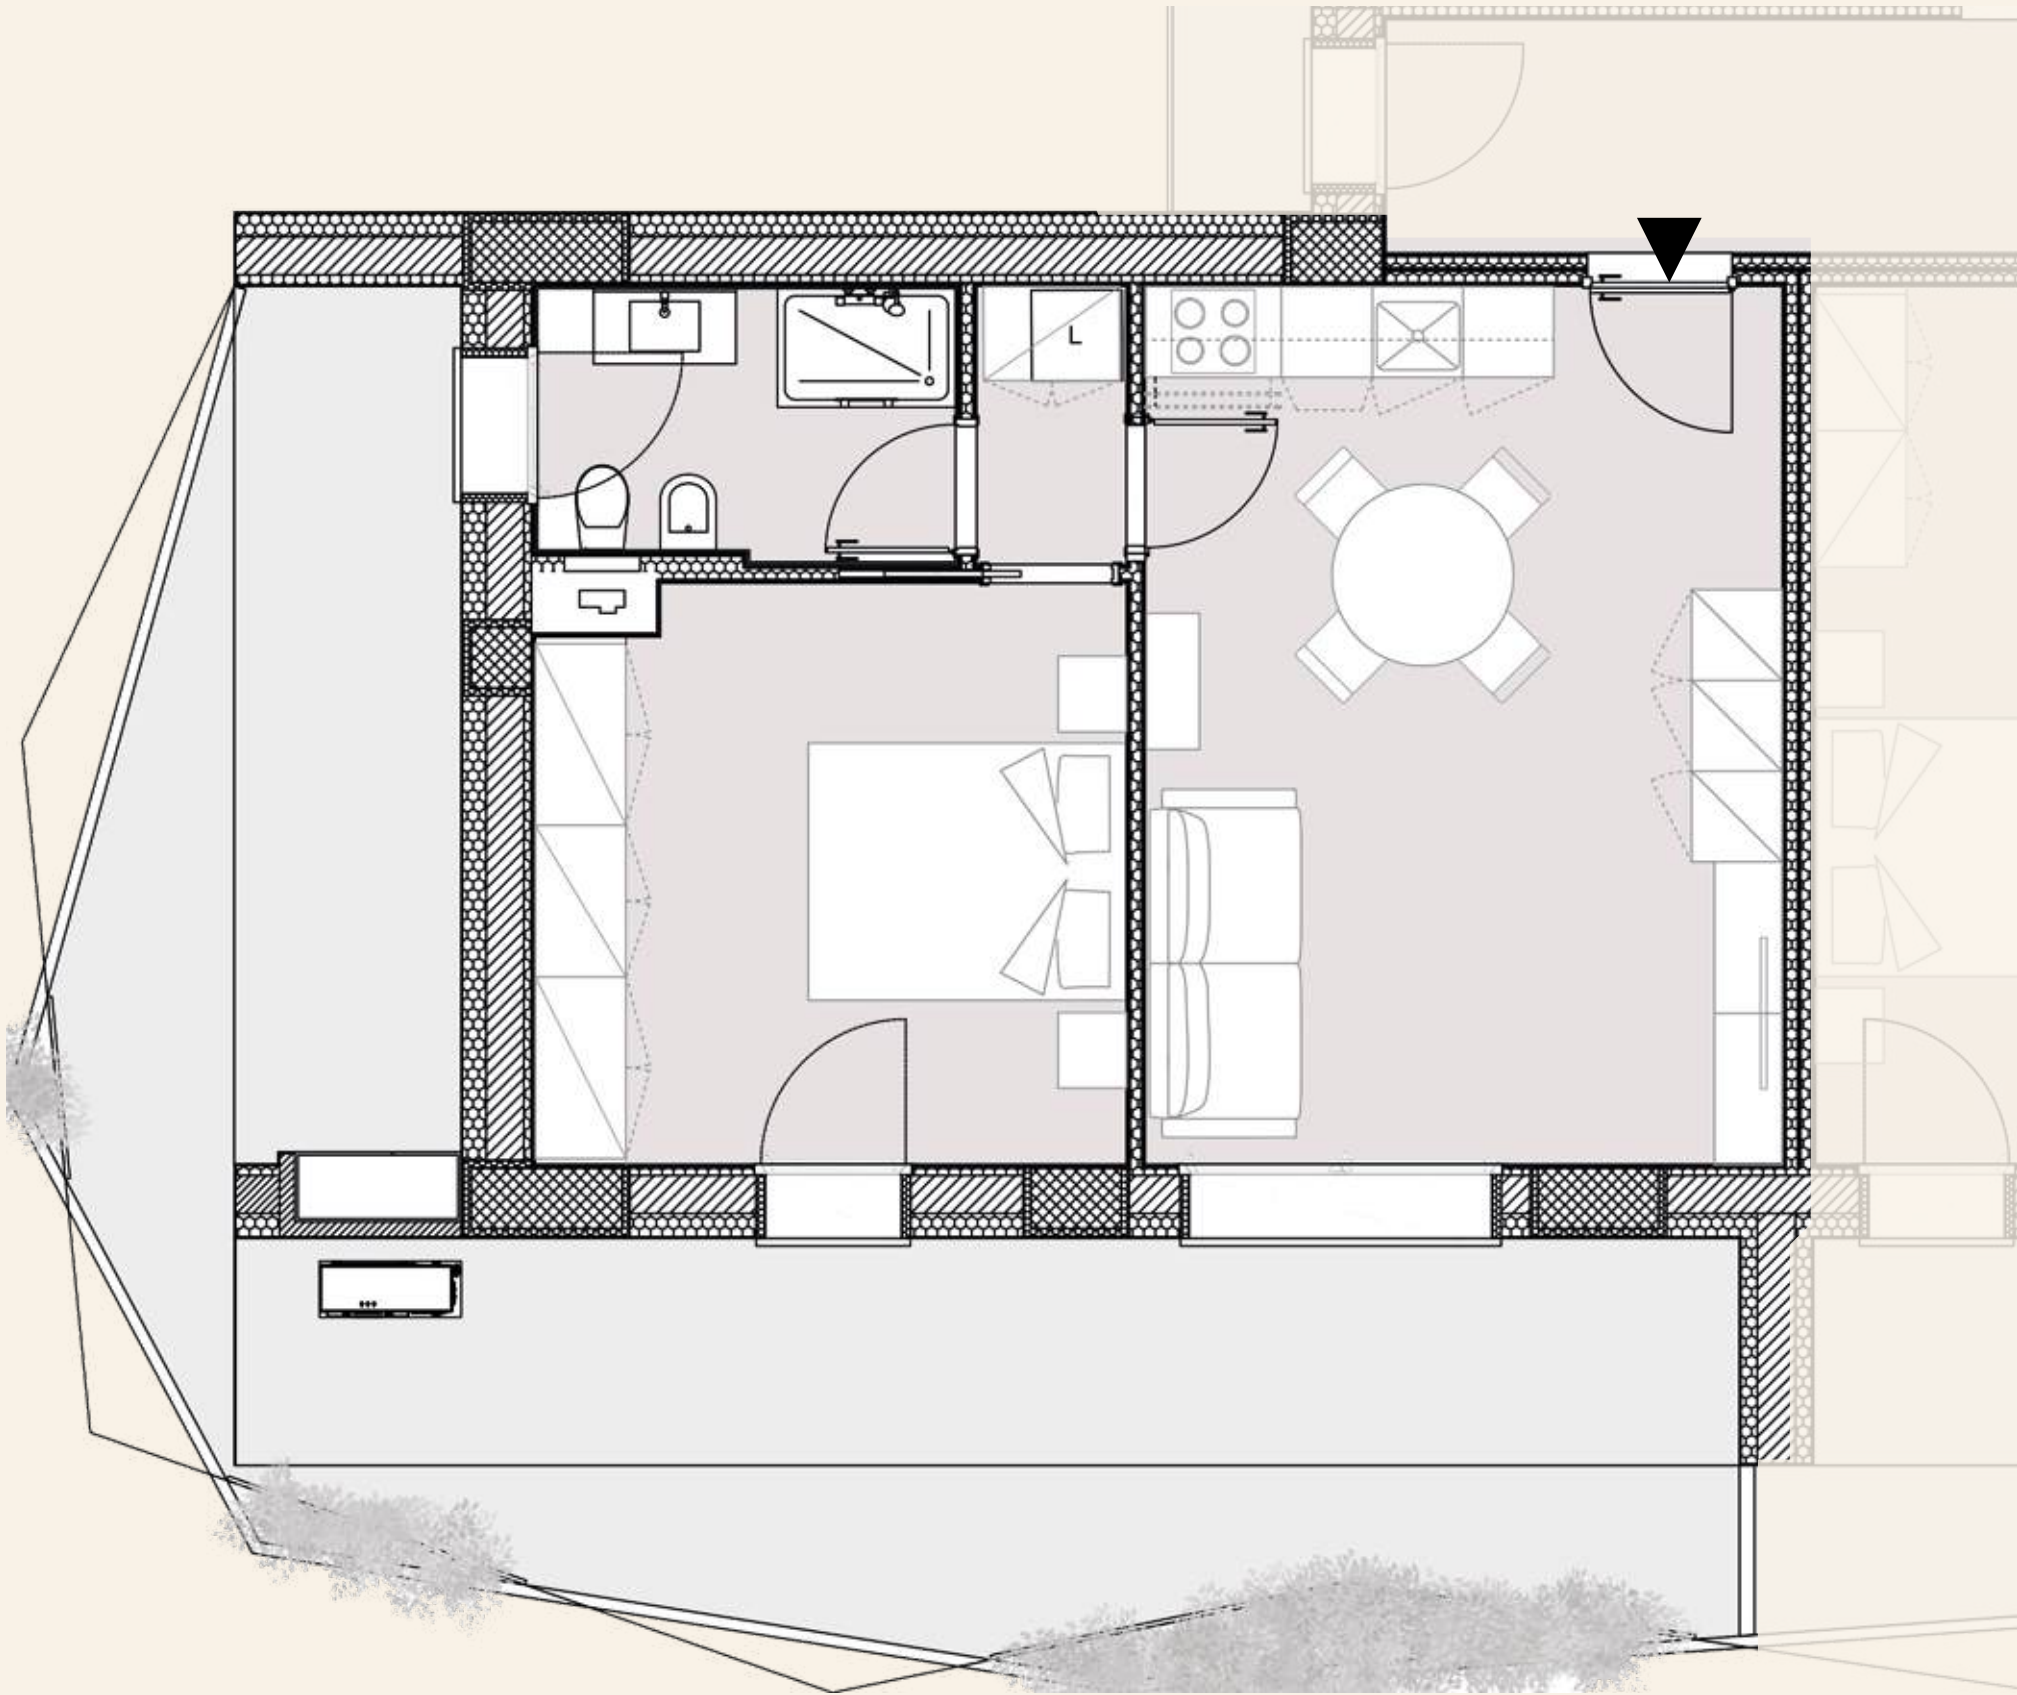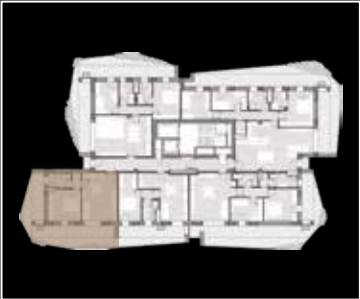

Gli elaborati di progetto sono aggiornati a Marzo 2025 e potranno subire delle variazioni. Le immagini e gli schemi planimetrici sono indicativi e non rappresentano vincolo contrattuale. Le indicazioni relative alle metrature degli scoperti privati, potrebbero essere state leggermente sottostimate o sovrastimate.

PIANO	UNITÀ
2°	11
4°	21
6°	31
8°	41
10°	51
12°	61
14°	71
16°	81

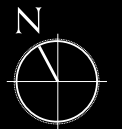

SCALA 1:50

POSIZIONE NEL PIANO



Gli elaborati di progetto sono aggiornati a Marzo 2025 e potranno subire delle variazioni. Le immagini e gli schemi planimetrici sono indicativi e non rappresentano vincolo contrattuale. Le indicazioni relative alle metrature degli scoperti privati, potrebbero essere state leggermente sottostimate o sovrastimate.

SAN LAZZARO


TORRE C

PIANO	UNITÀ
2°	12
4°	22
6°	32
8°	42
10°	52
12°	62
14°	72
16°	82




SCALA 1:100

POSIZIONE NEL PIANO

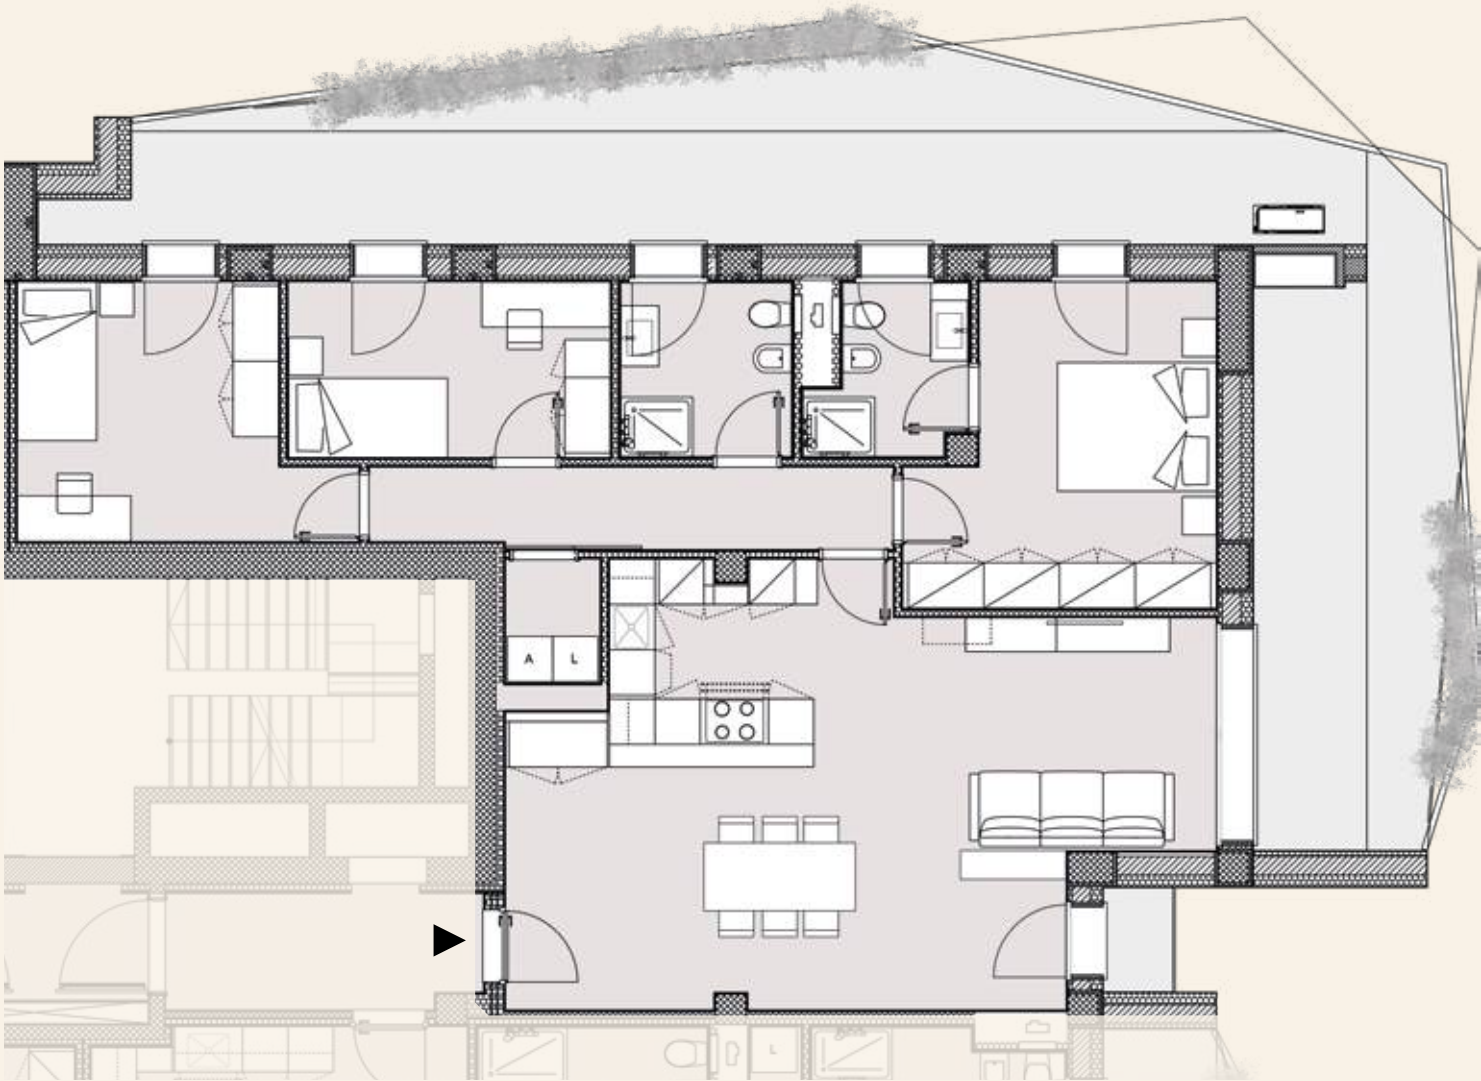

Gli elaborati di progetto sono aggiornati a Marzo 2025 e potranno subire delle variazioni. Le immagini e gli schemi planimetrici sono indicativi e non rappresentano vincolo contrattuale. Le indicazioni relative alle metrature degli scoperti privati, potrebbero essere state leggermente sottostimate o sovrastimate.

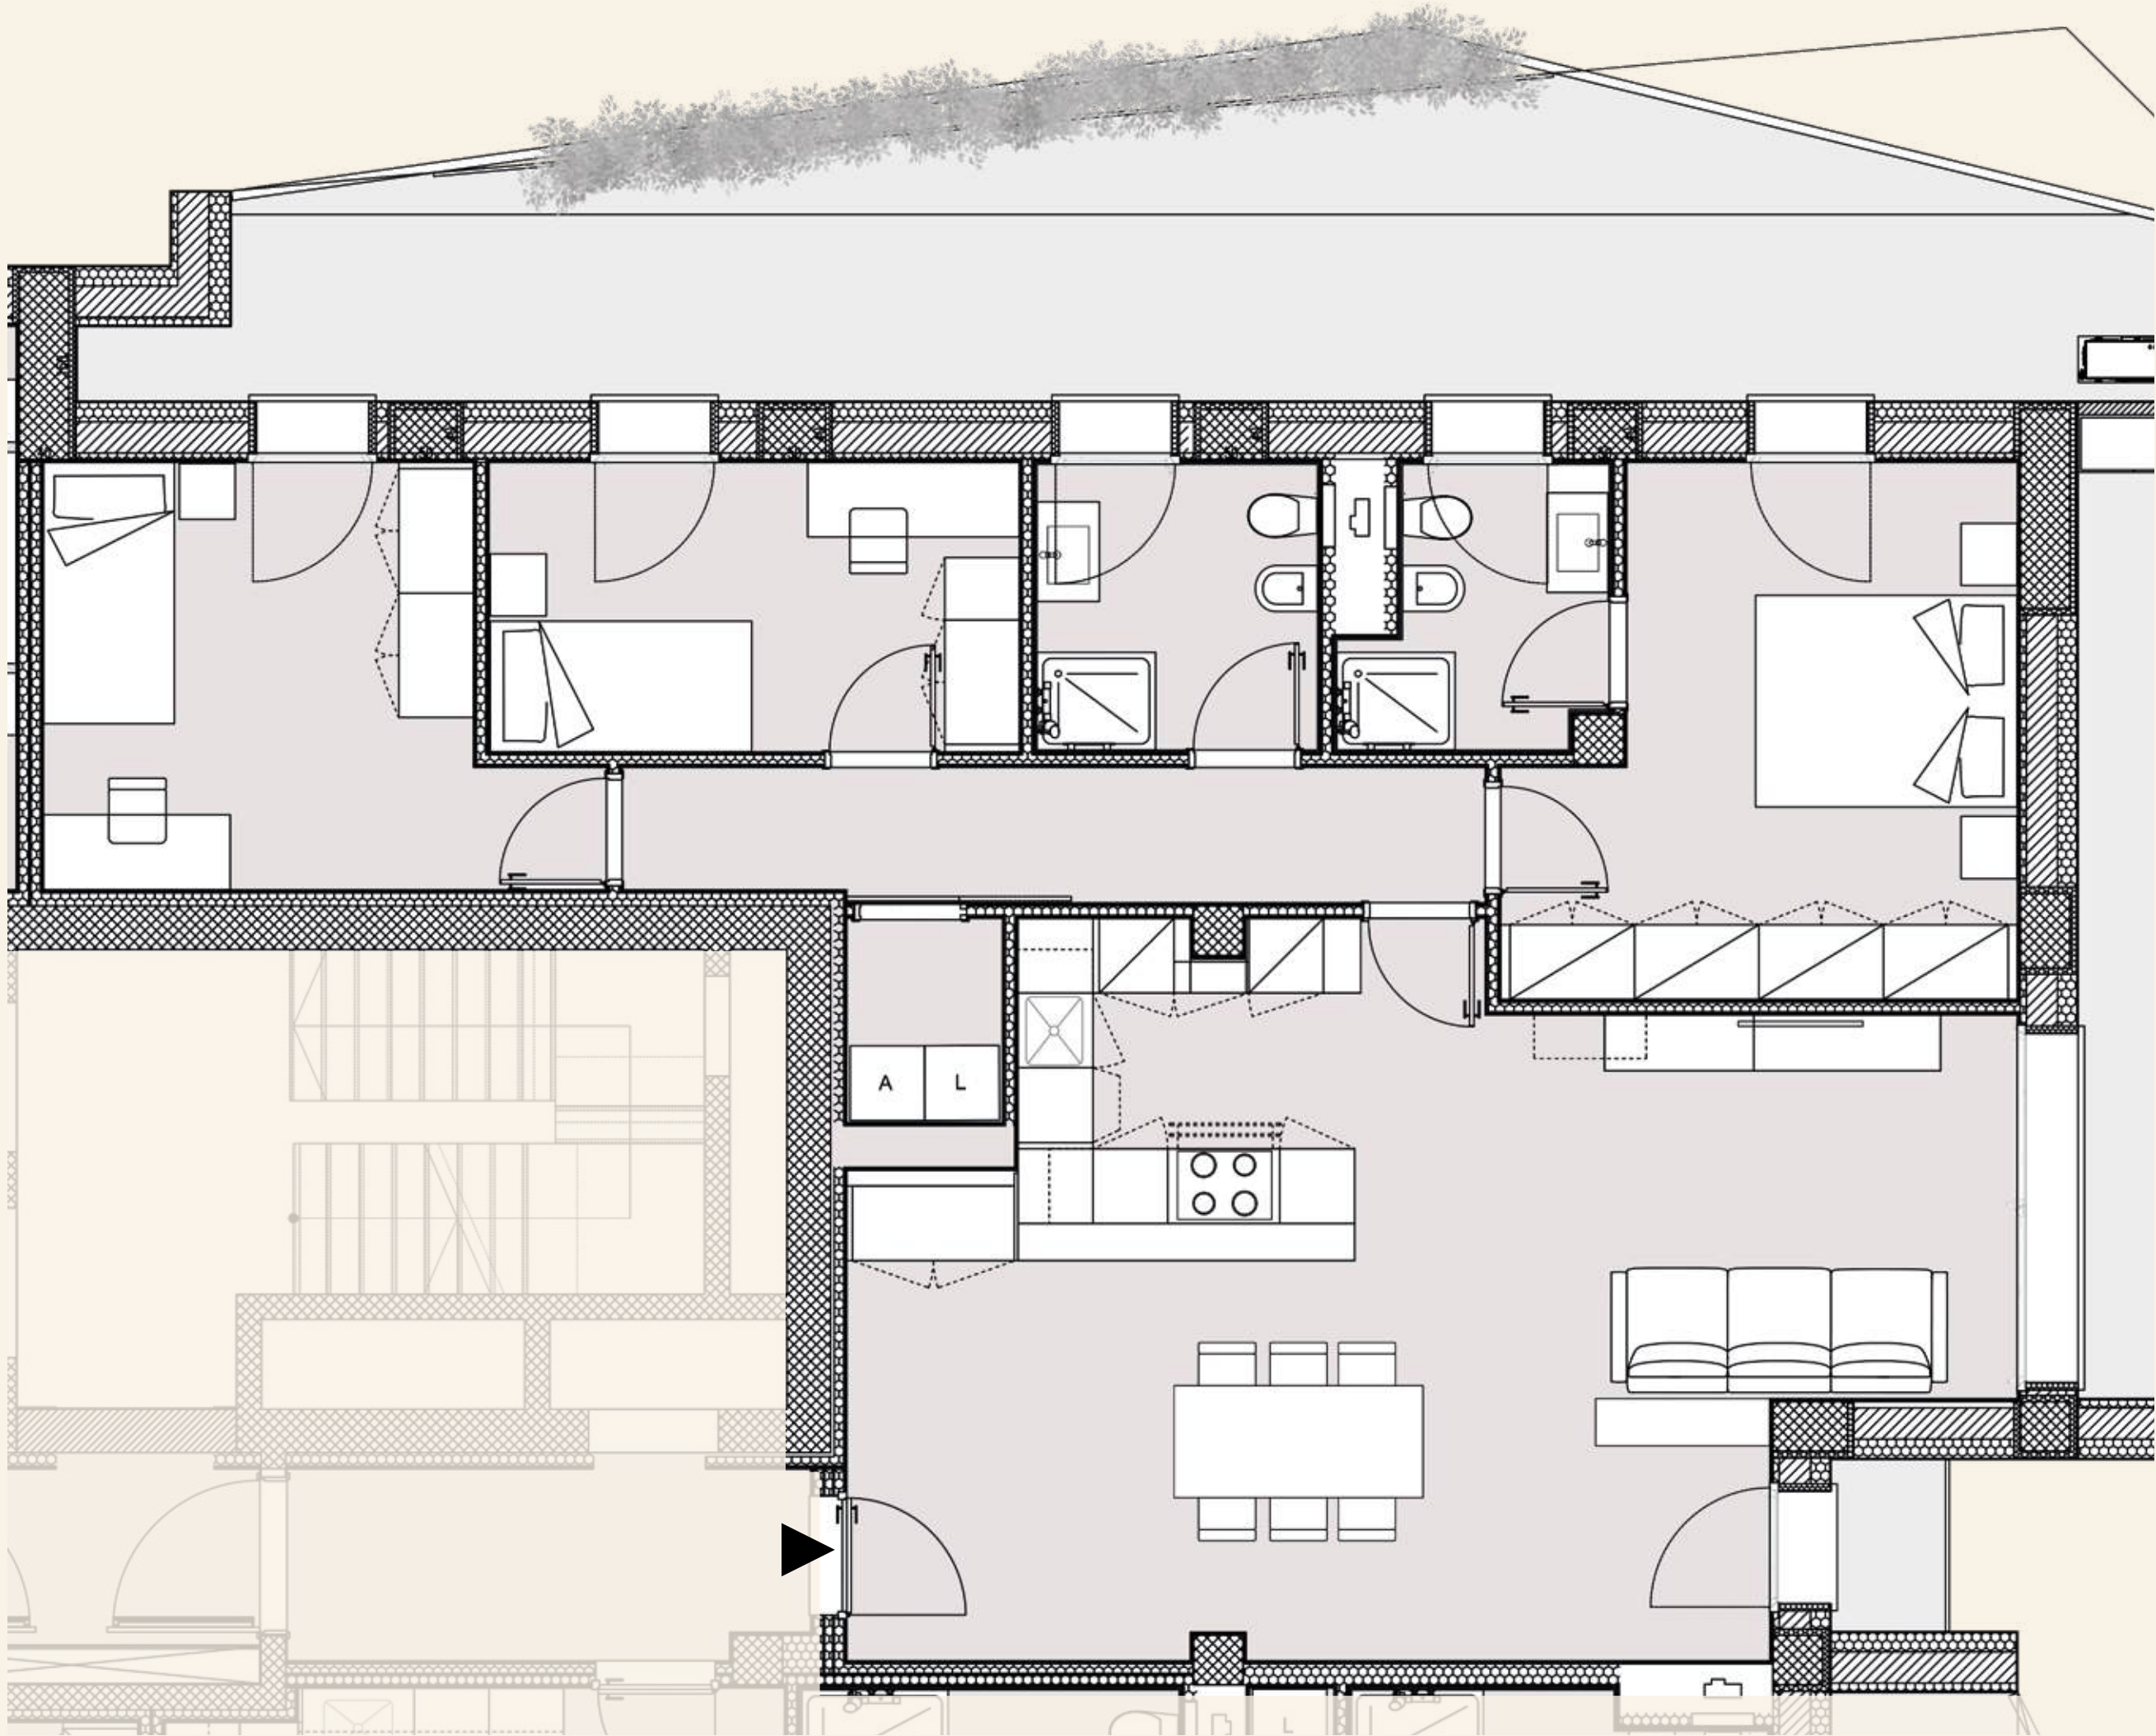

SAN LAZZARO


TORRE C

PIANO	UNITÀ
2°	12
4°	22
6°	32
8°	42
10°	52
12°	62
14°	72
16°	82



SCALA 1:50

POSIZIONE NEL PIANO

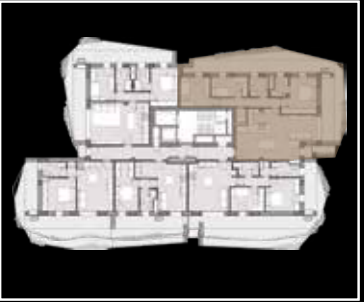

Gli elaborati di progetto sono aggiornati a Marzo 2025 e potranno subire delle variazioni. Le immagini e gli schemi planimetrici sono indicativi e non rappresentano vincolo contrattuale. Le indicazioni relative alle metrature degli scoperti privati, potrebbero essere state leggermente sottostimate o sovrastimate.

SAN LAZZARO


TORRE C

PIANO	UNITÀ
2°	13
4°	23
6°	33
8°	43
10°	53
12°	63
14°	73
16°	83




SCALA 1:50

POSIZIONE NEL PIANO

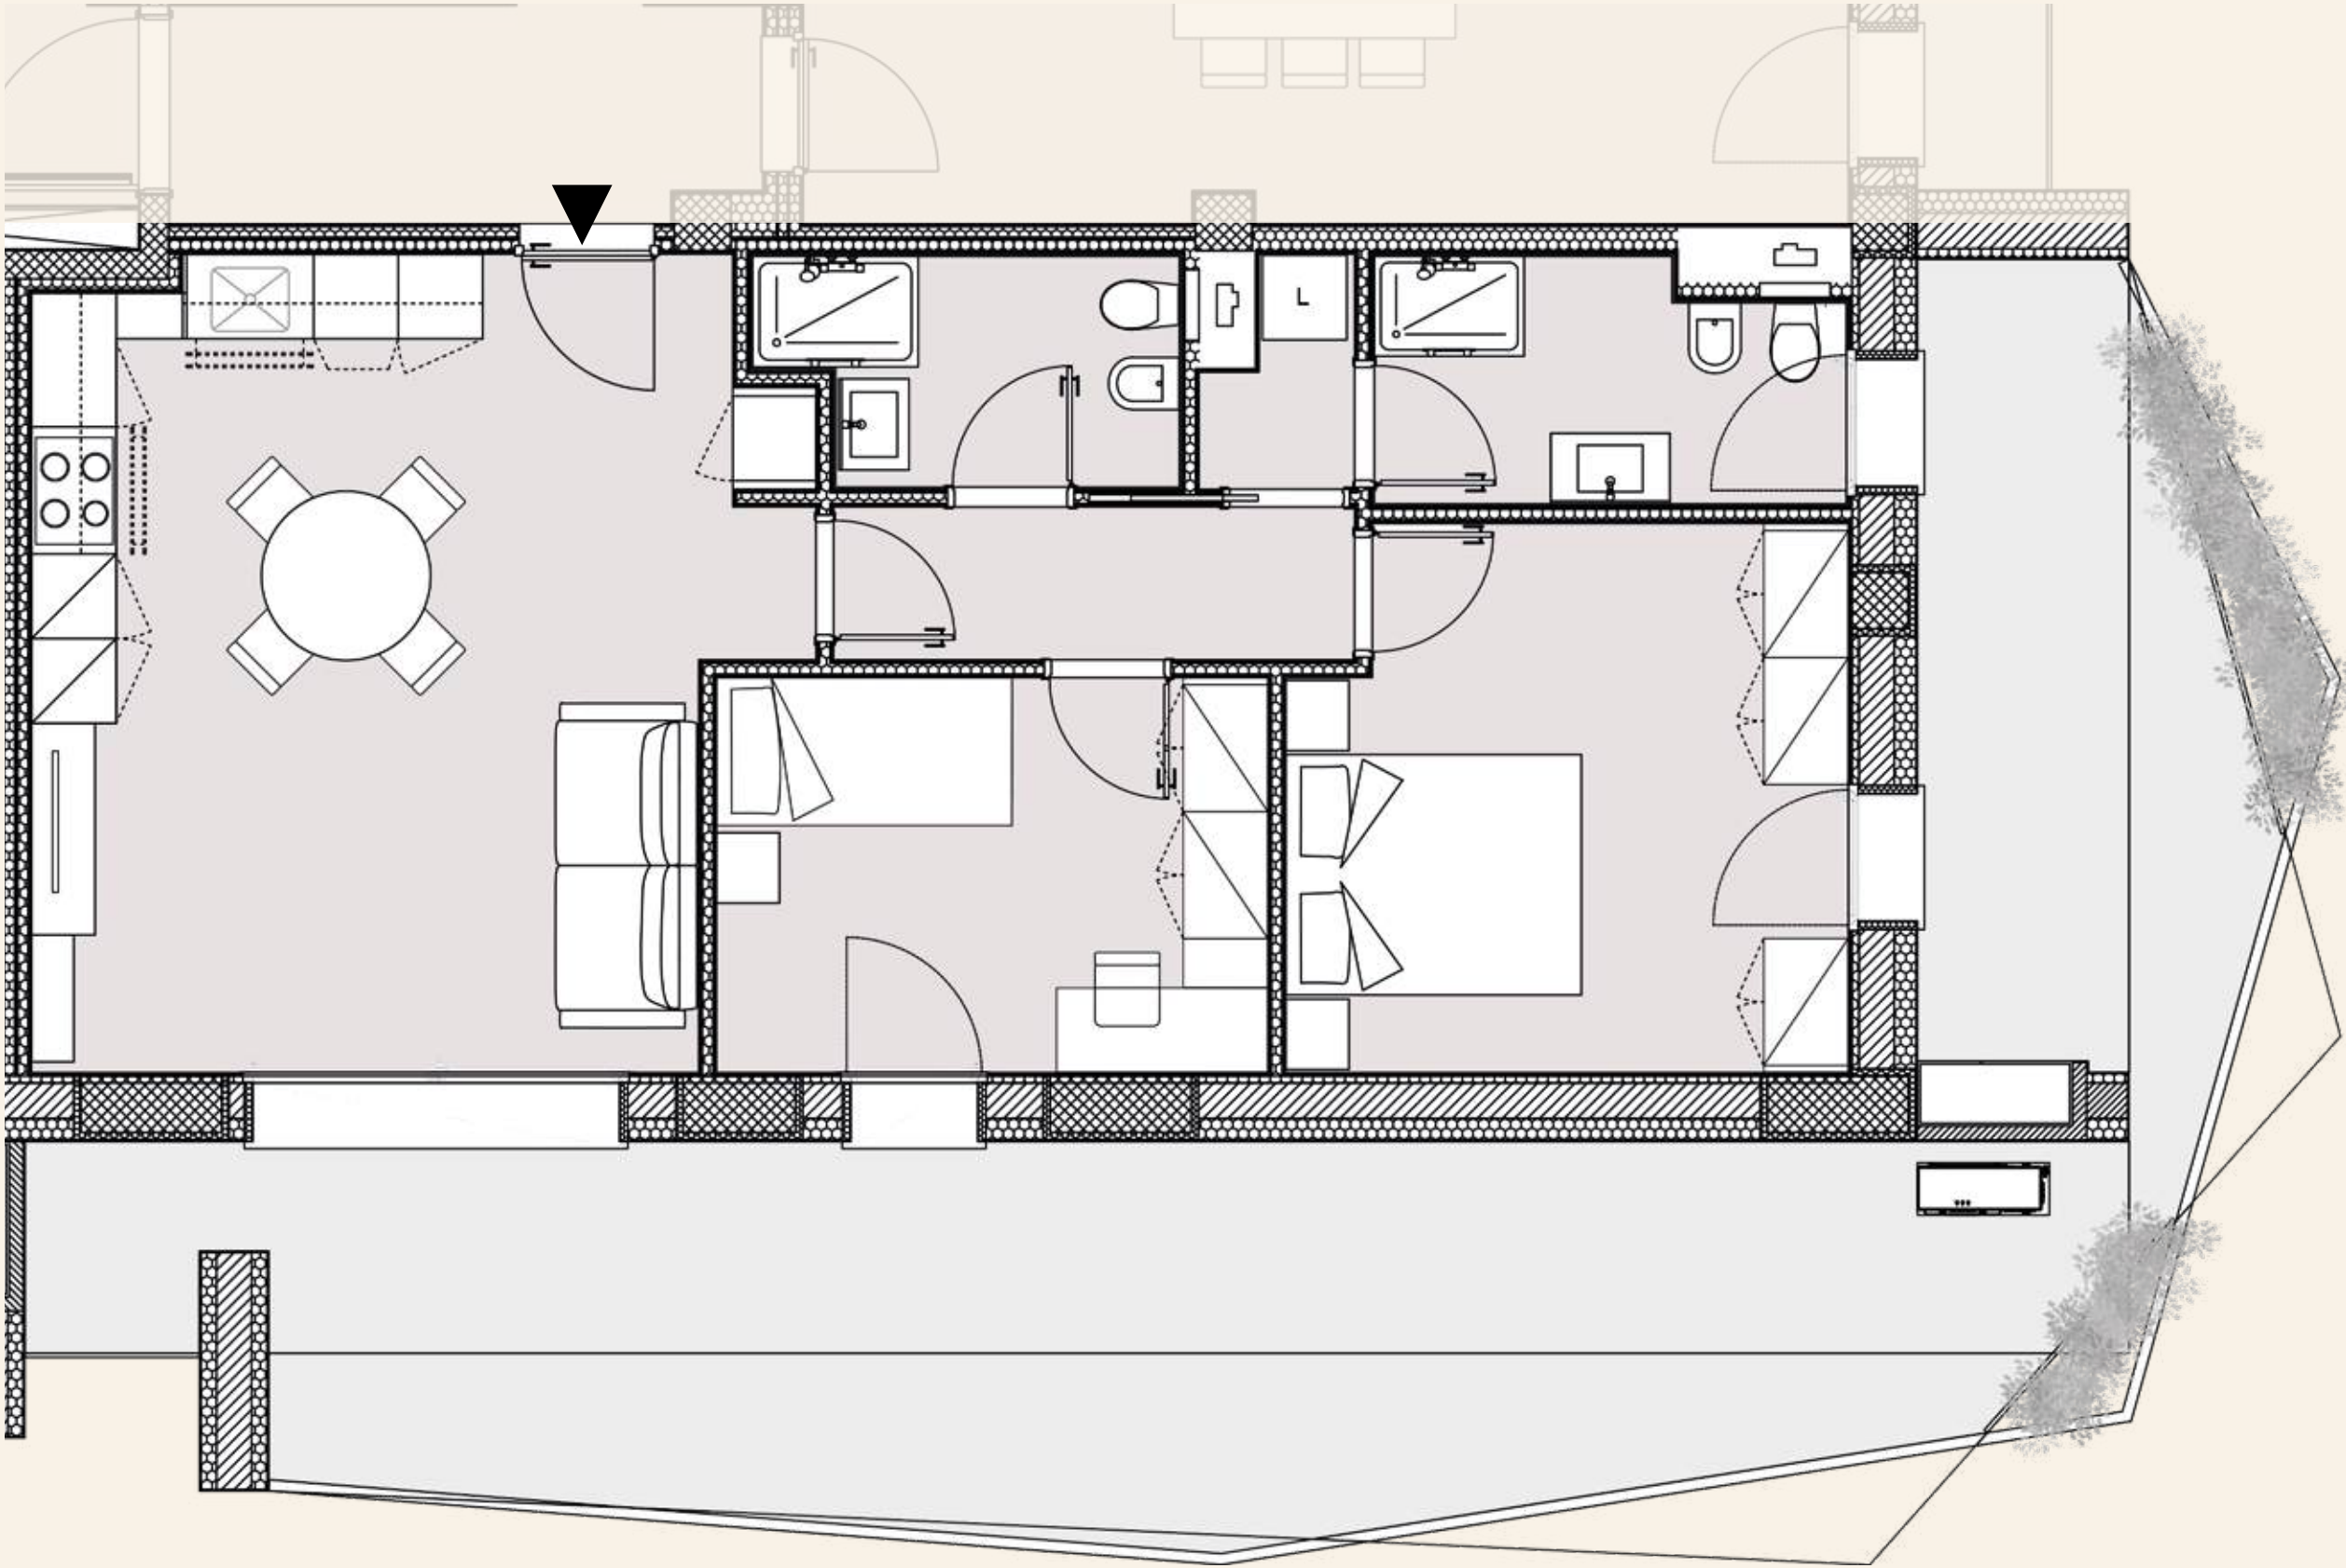

Gli elaborati di progetto sono aggiornati a Marzo 2025 e potranno subire delle variazioni. Le immagini e gli schemi planimetrici sono indicativi e non rappresentano vincolo contrattuale. Le indicazioni relative alle metrature degli scoperti privati, potrebbero essere state leggermente sottostimate o sovrastimate.

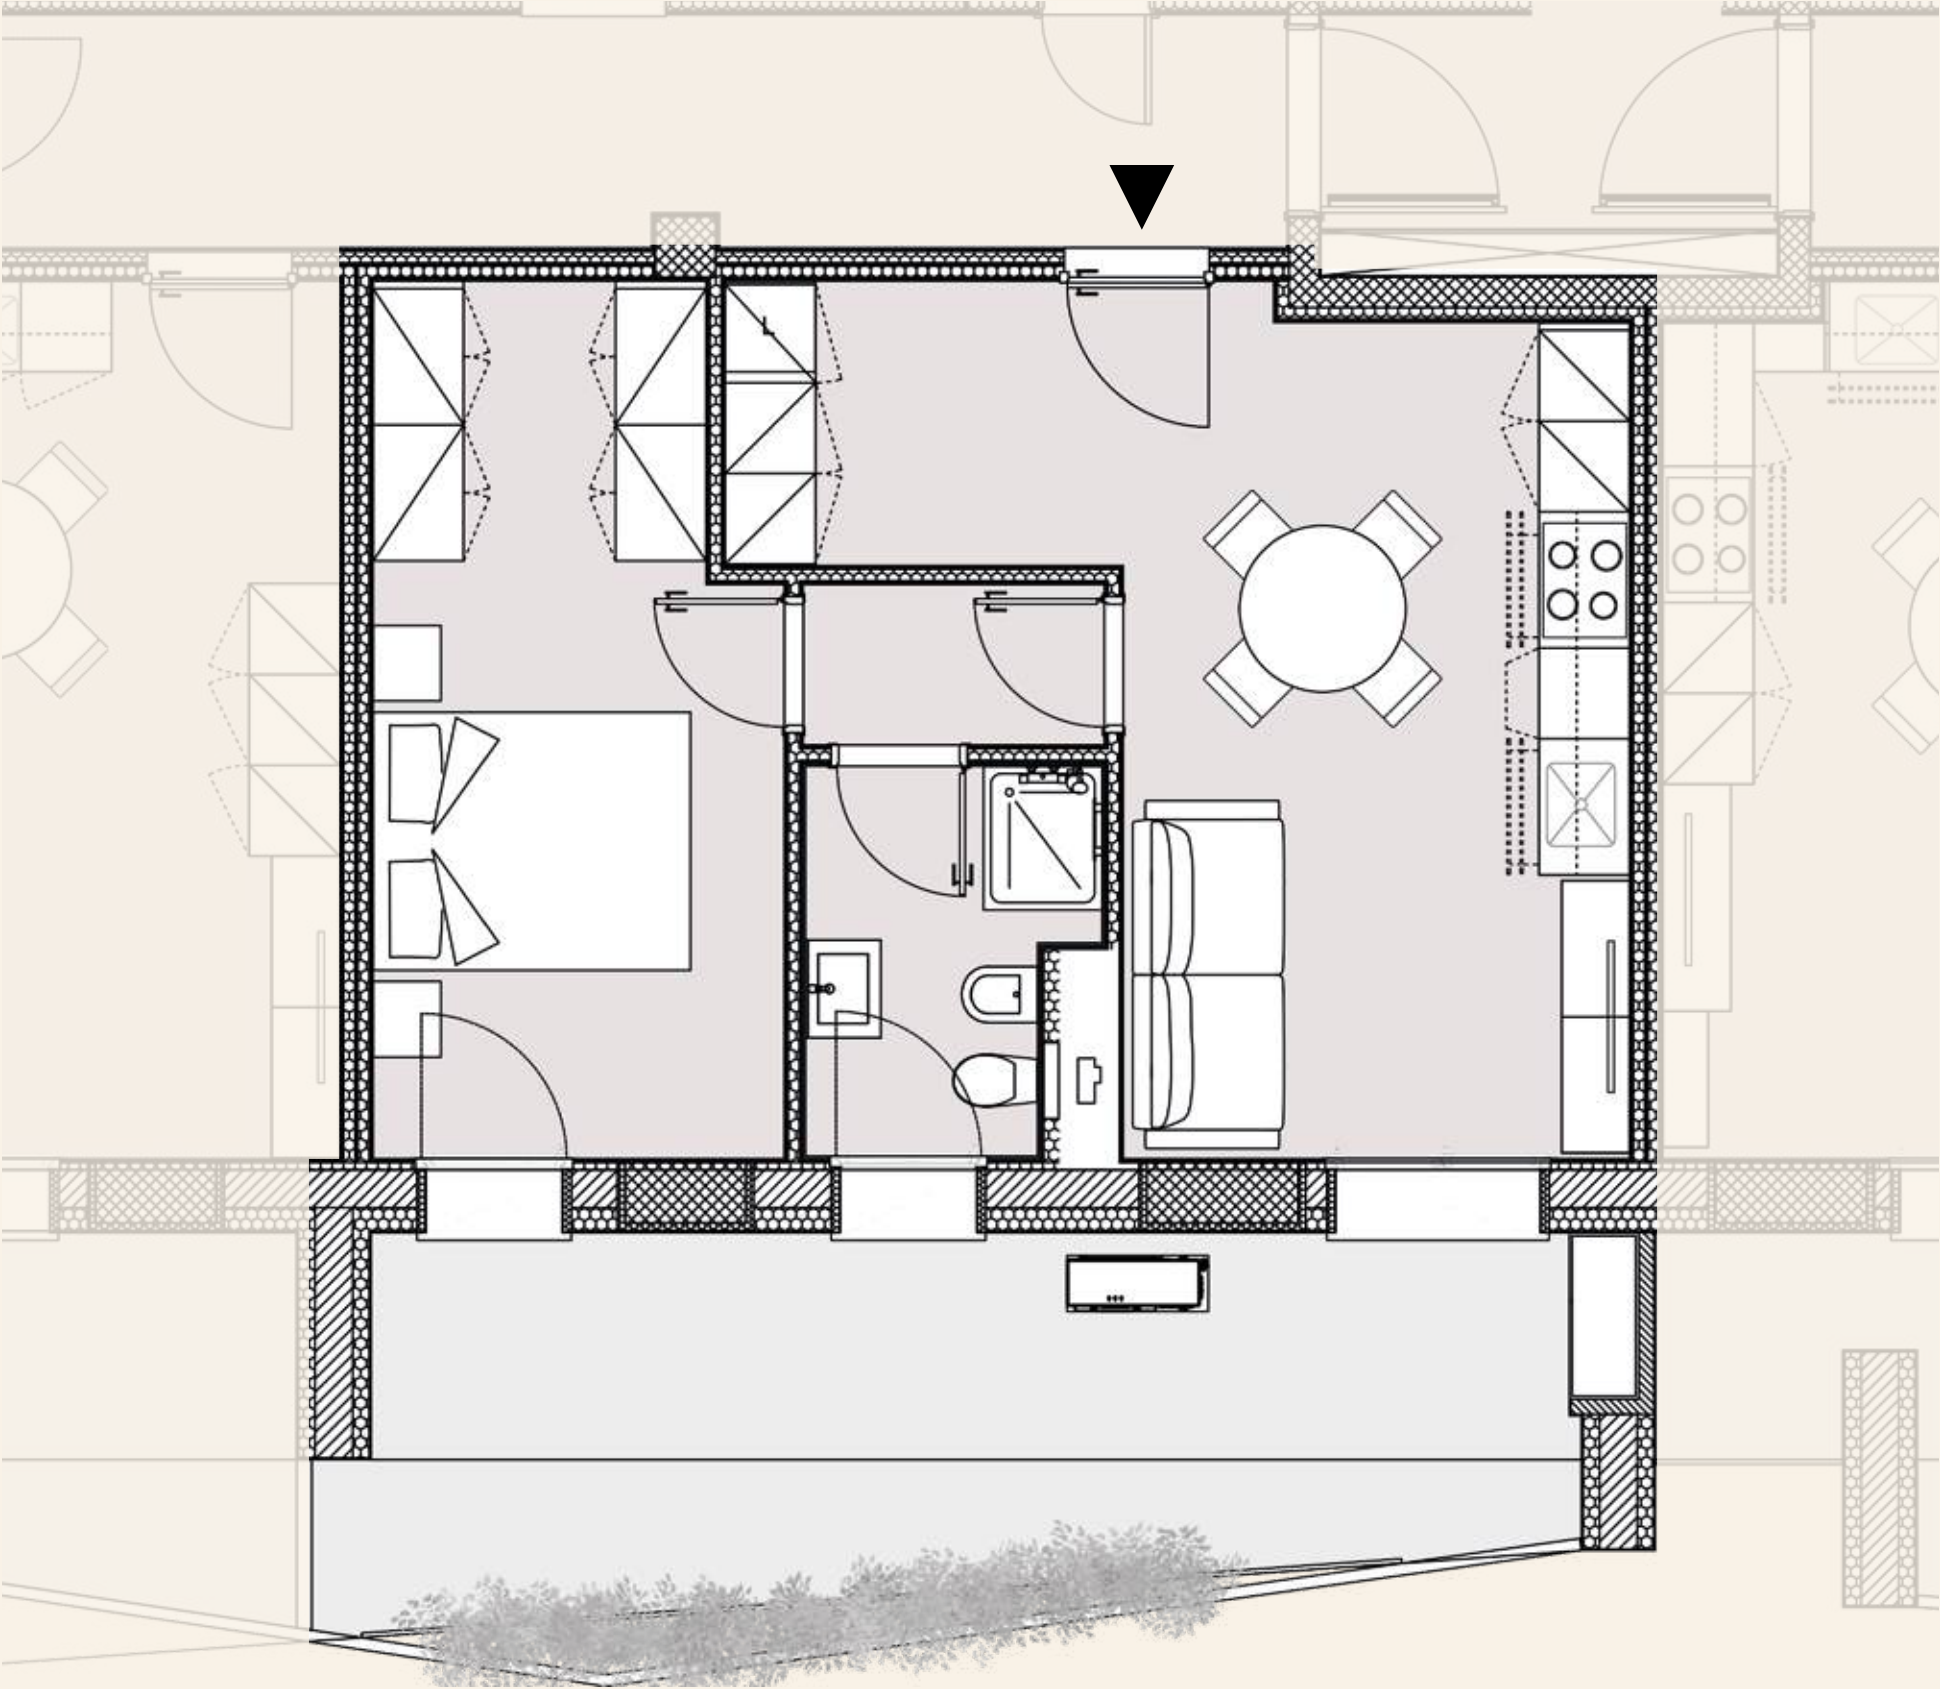


PIANO UNITÀ

2°	14
4°	24
6°	34
8°	44
10°	54
12°	64
14°	74
16°	84



SCALA 1:50

POSIZIONE NEL PIANO

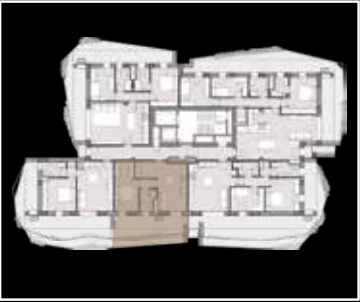

Gli elaborati di progetto sono aggiornati a Marzo 2025 e potranno subire delle variazioni. Le immagini e gli schemi planimetrici sono indicativi e non rappresentano vincolo contrattuale. Le indicazioni relative alle metrature degli scoperti privati, potrebbero essere state leggermente sottostimate o sovrastimate.

SAN LAZZARO



TORRE C

PIANO	UNITÀ
2°	15
4°	25
6°	35
8°	45
10°	55
12°	65
14°	75
16°	85




SCALA 1:50

POSIZIONE NEL PIANO

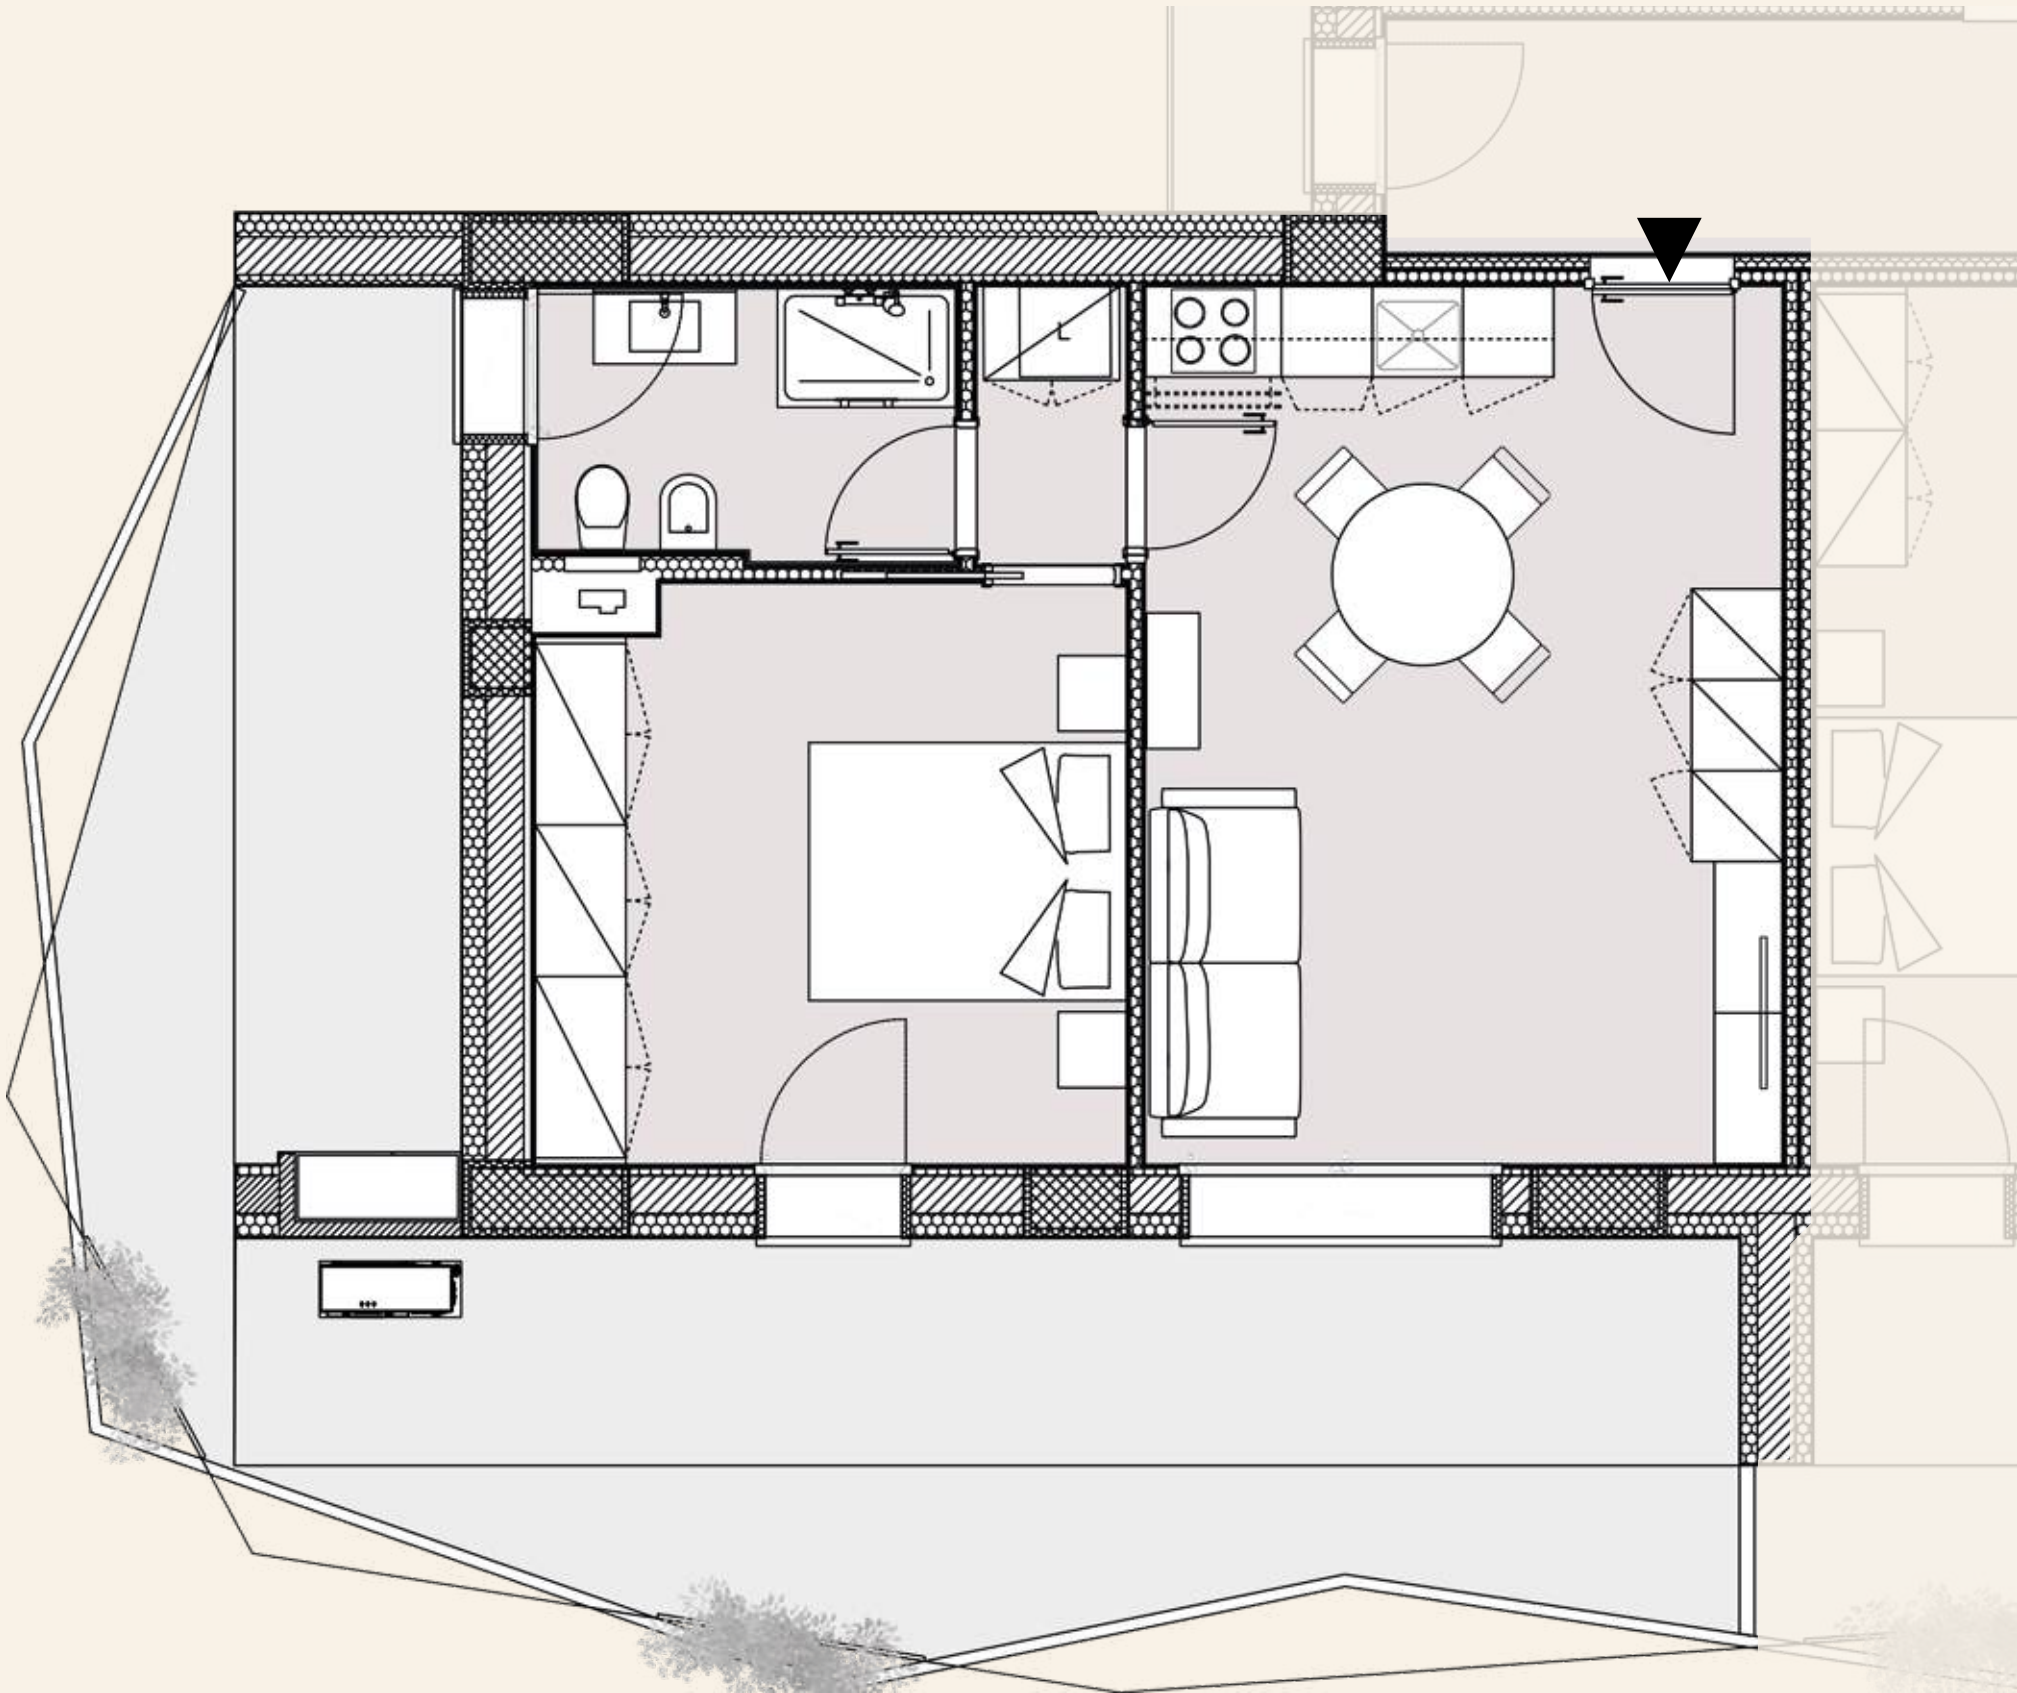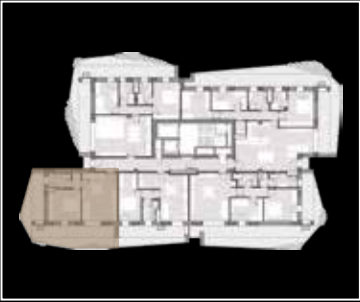


Gli elaborati di progetto sono aggiornati a Marzo 2025 e potranno subire delle variazioni. Le immagini e gli schemi planimetrici sono indicativi e non rappresentano vincolo contrattuale. Le indicazioni relative alle metrature degli scoperti privati, potrebbero essere state leggermente sottostimate o sovrastimate.

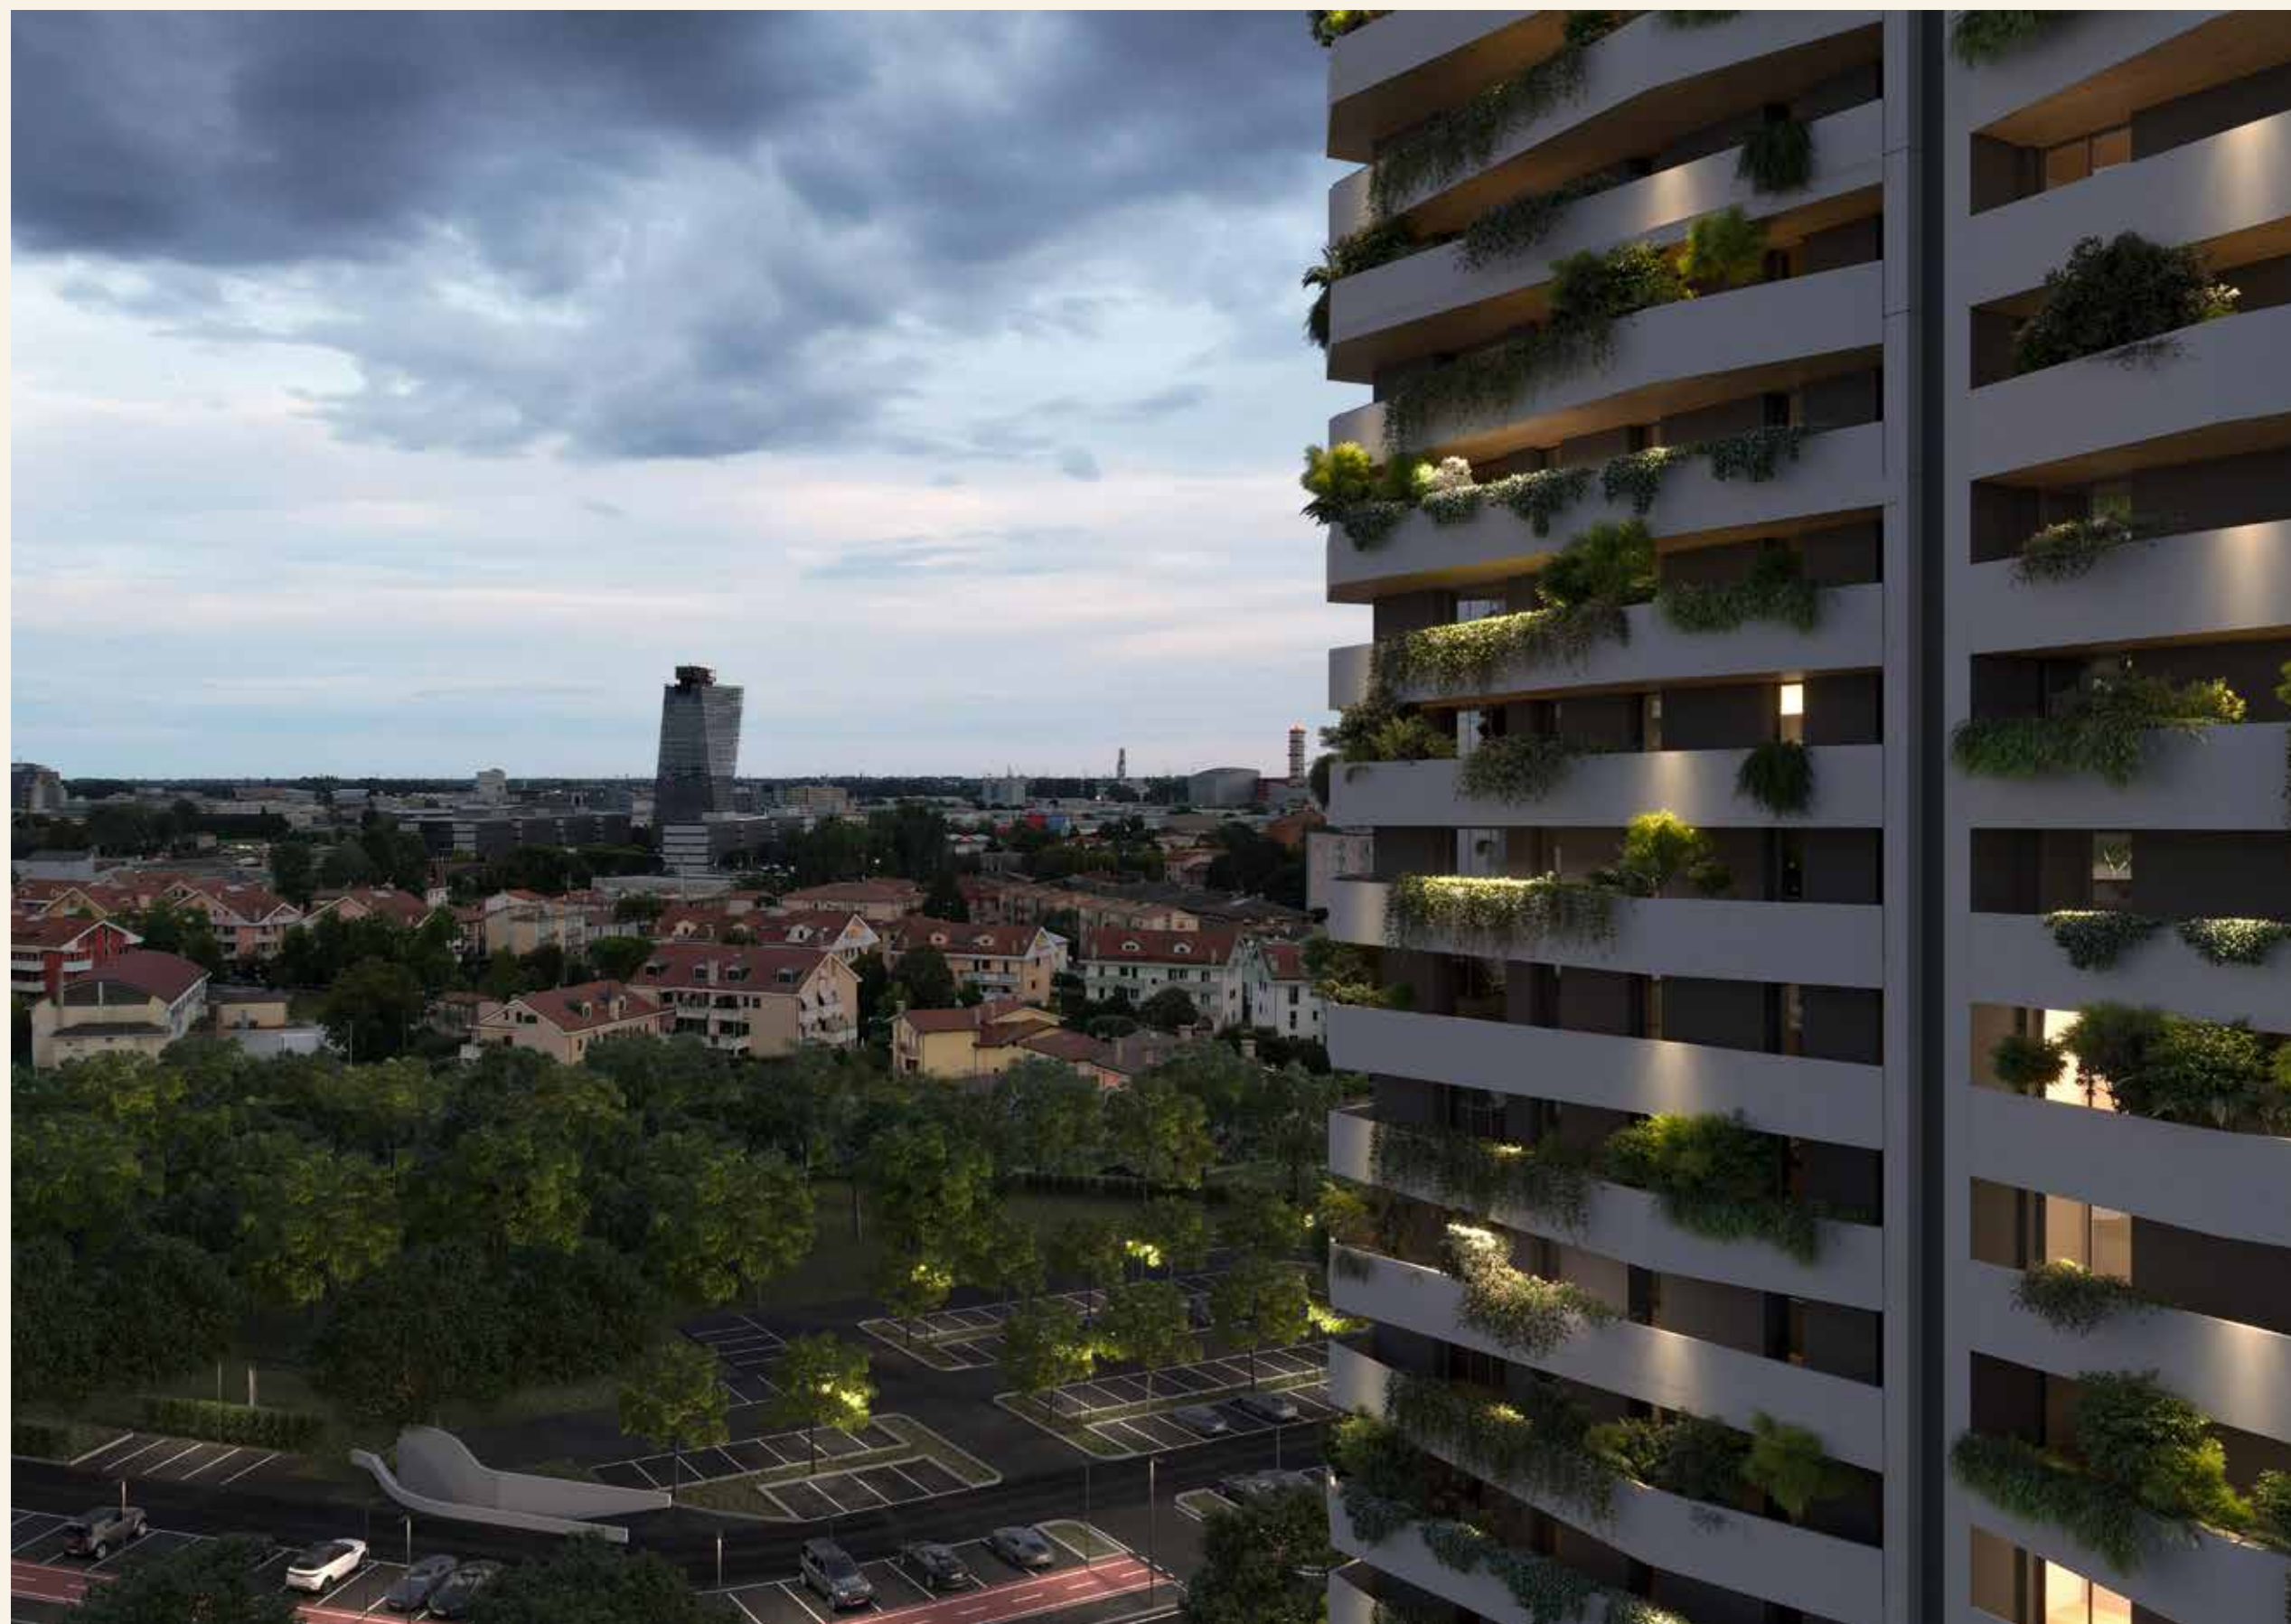

SAN LAZZARO

TORRE C

UNITÀ 91
PIANO 18°

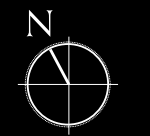


SCALA 1:100

POSIZIONE NEL PIANO



Gli elaborati di progetto sono aggiornati a Marzo 2025 e potranno subire delle variazioni. Le immagini e gli schemi planimetrici sono indicativi e non rappresentano vincolo contrattuale. Le indicazioni relative alle metrature degli scoperti privati, potrebbero essere state leggermente sottostimate o sovrastimate.

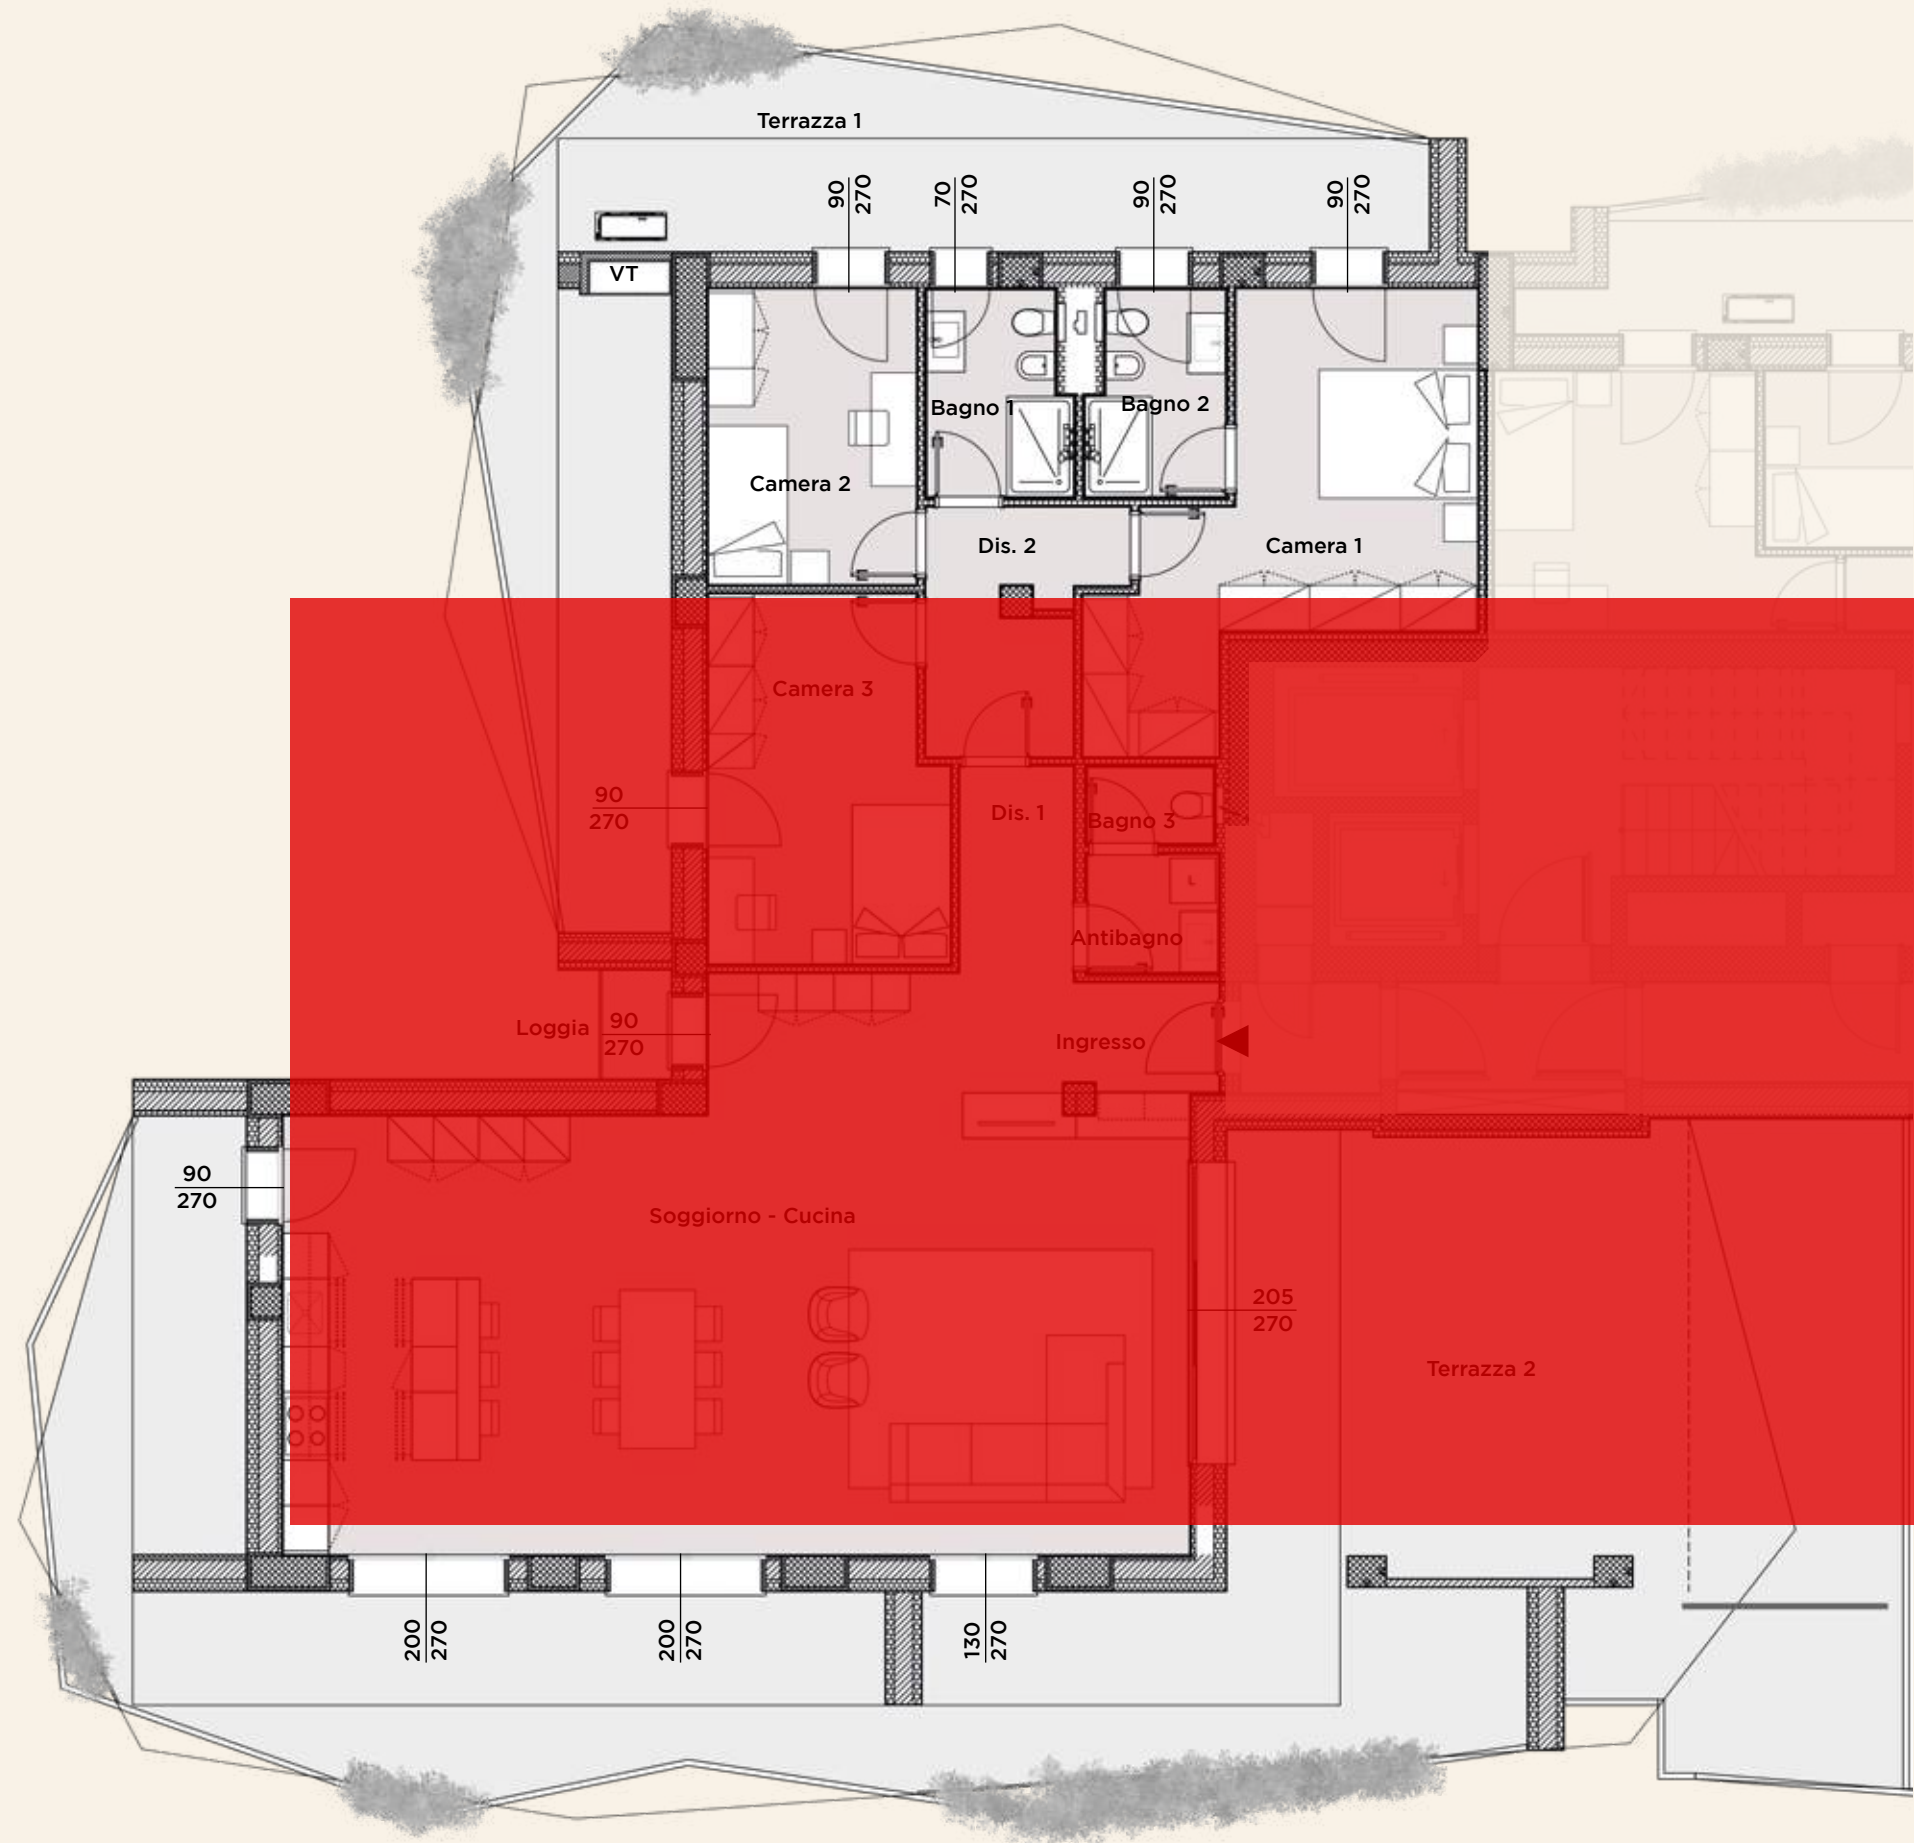


Soggiorno - cucina	76.56 mq	Bagno 1	4.94 mq	Bagno 2	4.67 mq	Bagno 3	1.66 mq	Loggia	1.32 mq
Antibagno	2.66 mq	Camera 1	16.02 mq	Camera 2	10.75 mq	Camera 3	14.61 mq	Ingresso	5.11 mq
Terrazza 1	44.83 mq	Terrazza 2	123.90 mq	Dis. 1	4.10 mq	Dis. 2	6.95 mq		

PER ORA



SCALA 1:100

POSIZIONE NEL PIANO

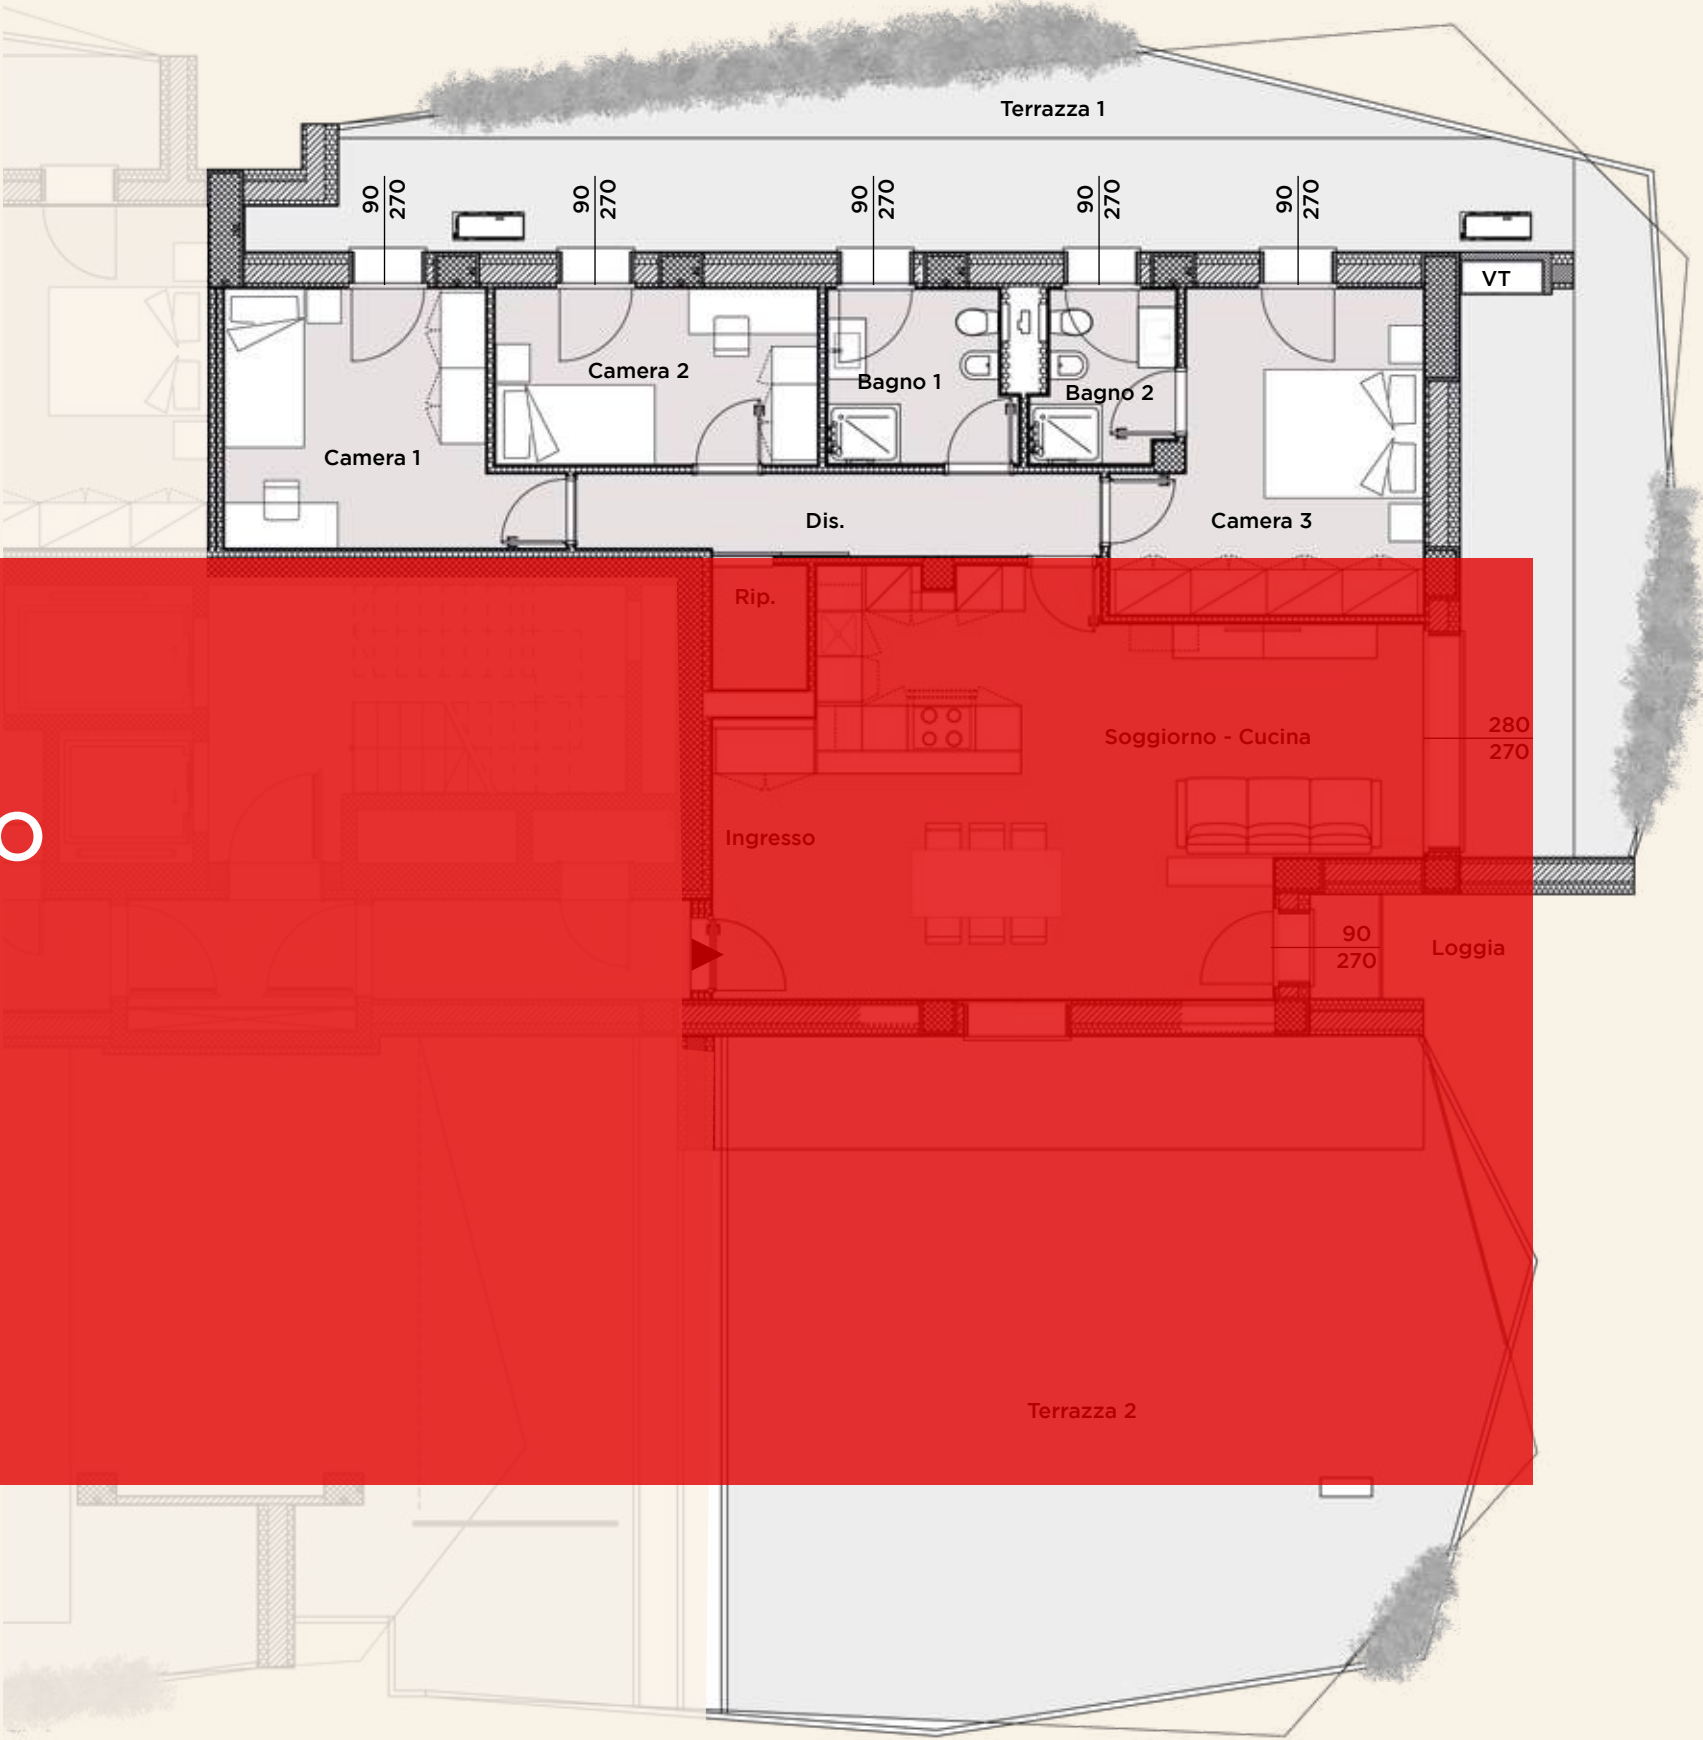

Soggiorno - cucina	38.77 mq	Dis.	7.33 mq	Bagno 1	5.40 mq	Bagno 2	3.94 mq
Camera 1	12.89 mq	Camera 2	9.90 mq	Camera 3	10.75 mq	Ripostiglio	2.05 mq
Ingresso	5.00 mq	Terrazza 1	55.21 mq	Terrazza 2	86.37 mq	Loggia	1.27 mq

Gli elaborati di progetto sono aggiornati a Marzo 2025 e potranno subire delle variazioni. Le immagini e gli schemi planimetrici sono indicativi e non rappresentano vincolo contrattuale. Le indicazioni relative alle metrature degli scoperti privati, potrebbero essere state leggermente sottostimate o sovrastimate.

NON LI VENDONO

